




FASAD MOT NORDVÄST

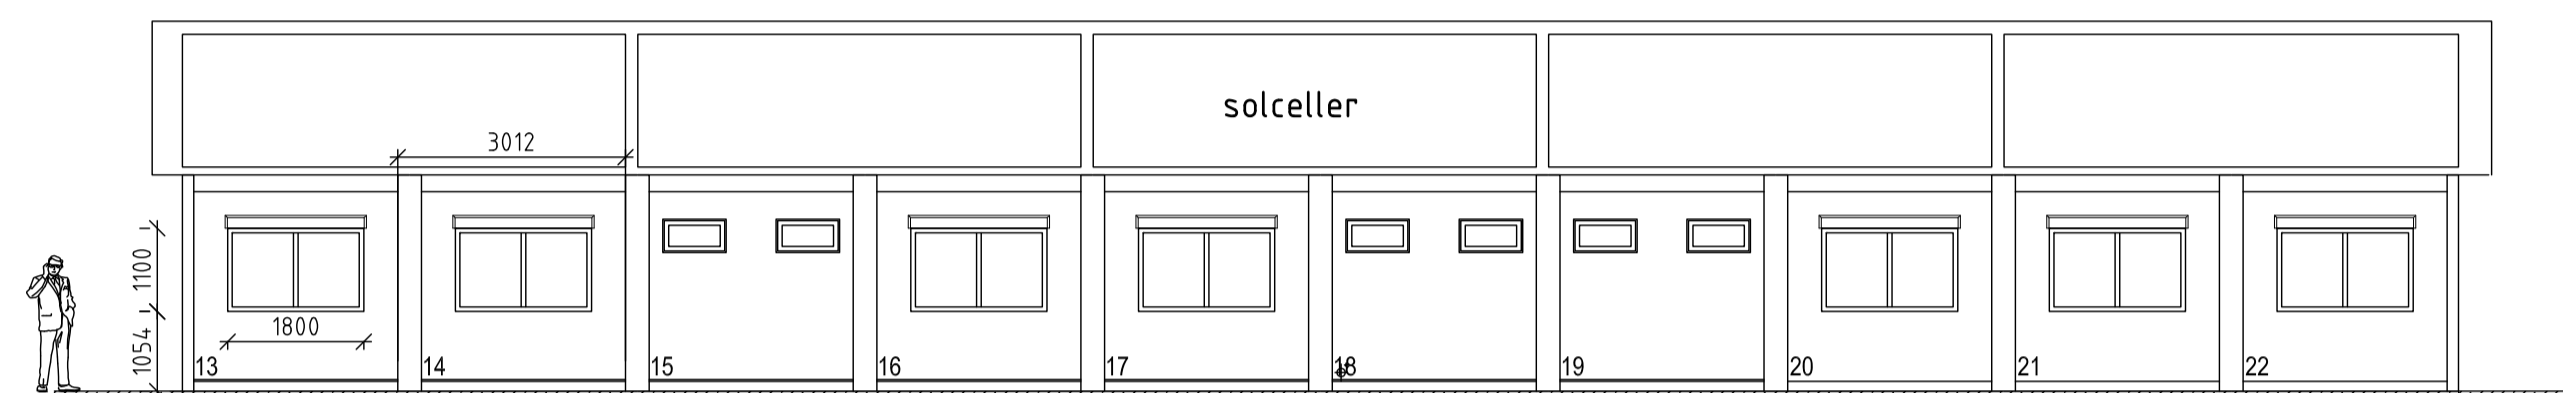


FASAD MOT SYDOST

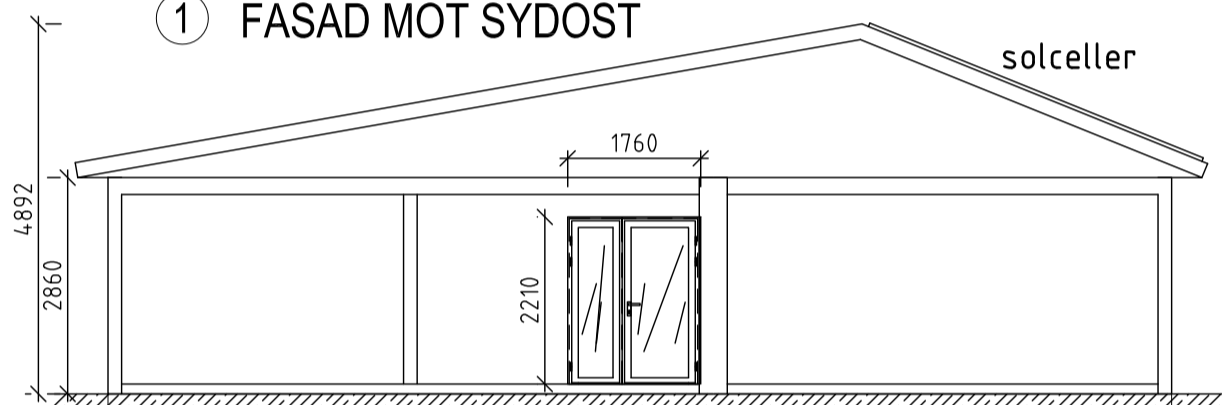



FASAD MOT SYDVÄST

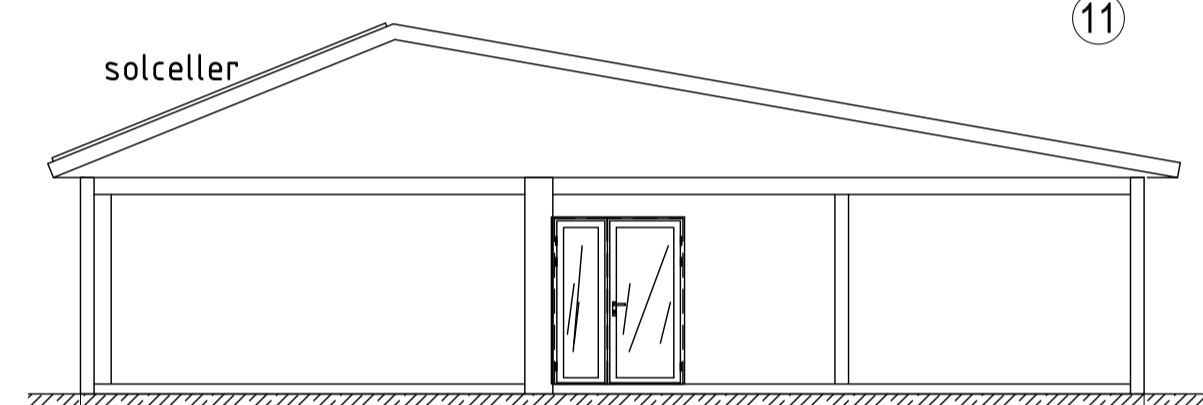

FASAD MOT NORDOST

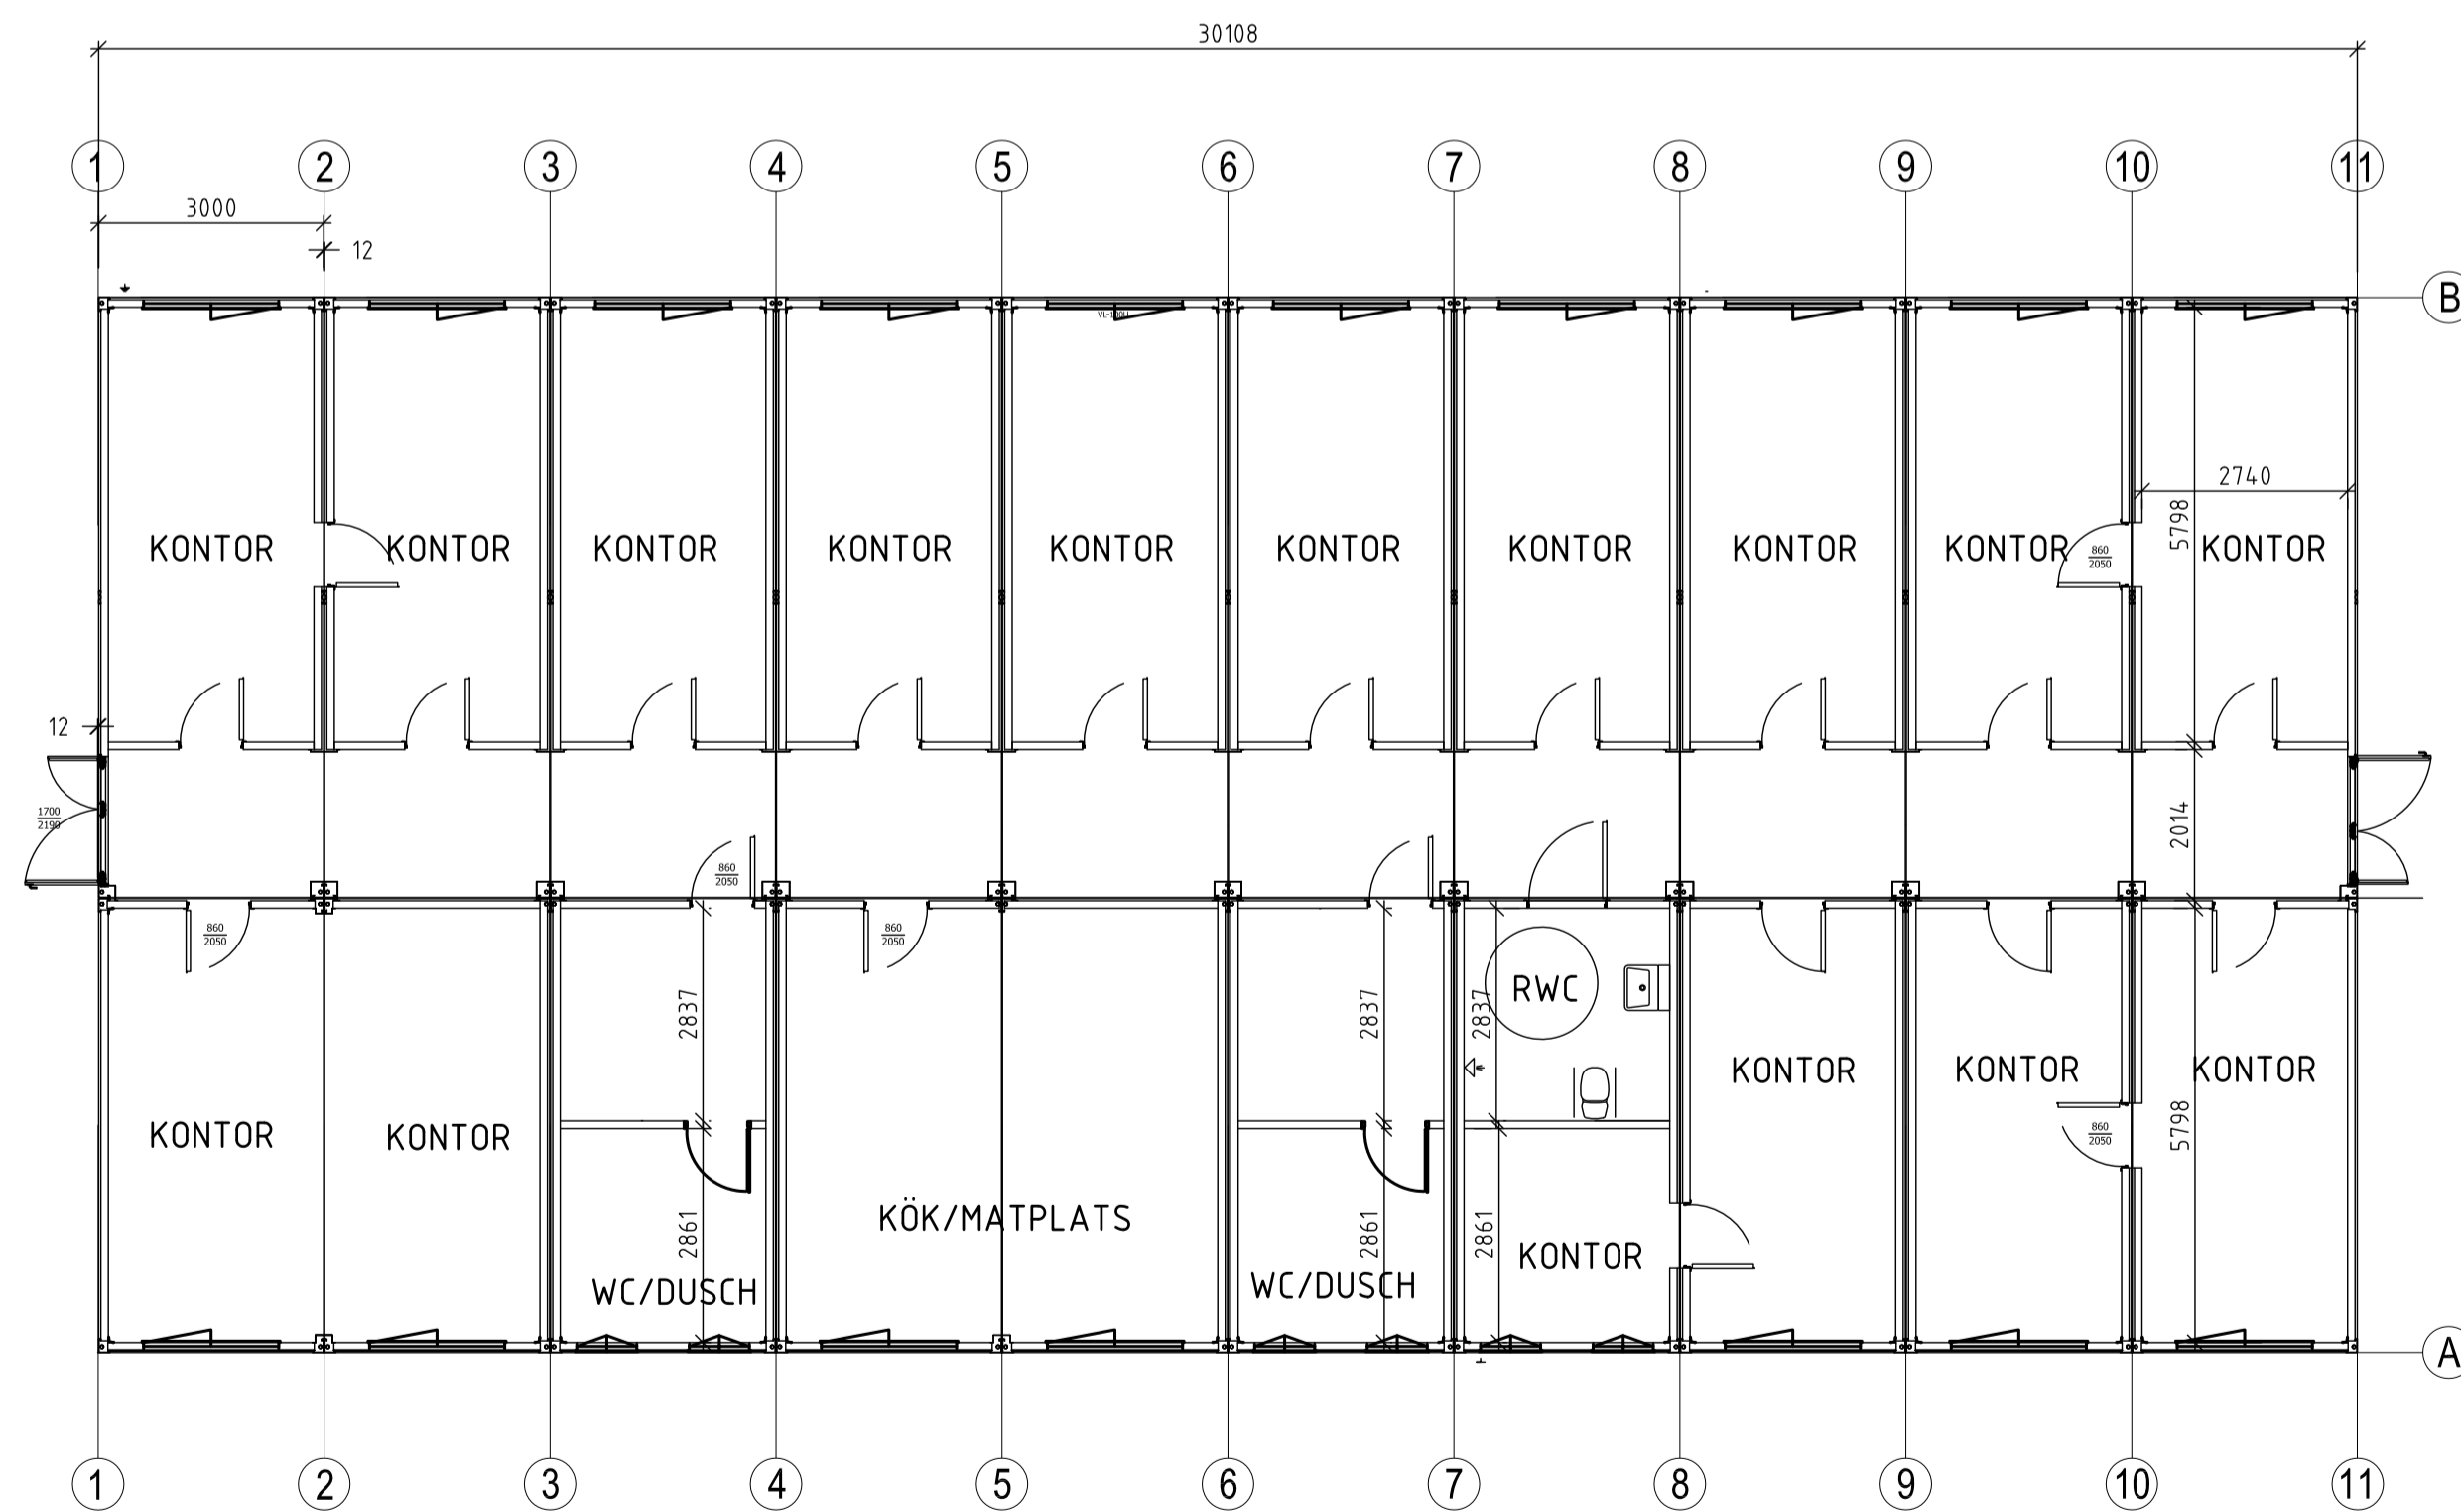

KONTORSHOTELL PLAN

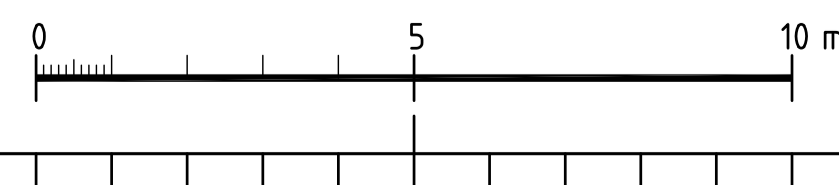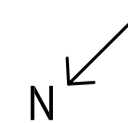

BET	ANT	ÄNDRINGEN AVSER	DATUM	SIGN
BYGGLOVHANDLING				
LERAN 4 NORRKÖPINGS KOMMUN				
UPPDRAGNR	RITAD/KONSTR AV	HANDLAGGARE		
DATUM	ANSVARIG			
2018-06-25	V. CUCLAIR			
NYA P-PLATSER, CARPORTS & CONTAINRAR MODULHUS, KONTORSHOTELL PLAN, FASADER				
SKALA	NUMMER	BET		
1:100	A-40-1-002			