


# VAKSALAGATAN 31

Utgåva datum 2020-09-15


Lokalnr: 6113 + ev biutrymmen

Lokalarea\*: 338 m<sup>2</sup>

\*Inkluderar innerväggar, enl Svensk Standard

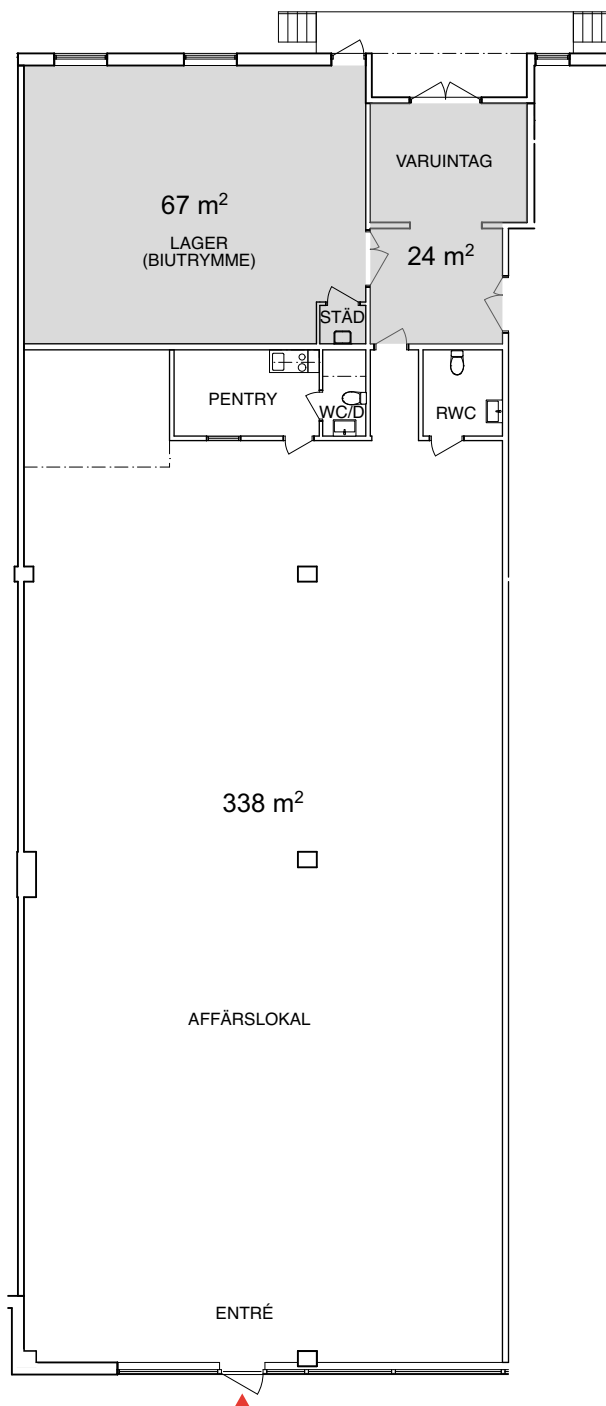

SKALA 1:200 (A4-FORMAT)

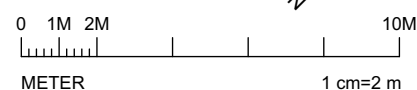

Skissen är ej fullständigt uppmätt. Alla mått kontrolleras på plats

Med reservation för ev. ändringar.