

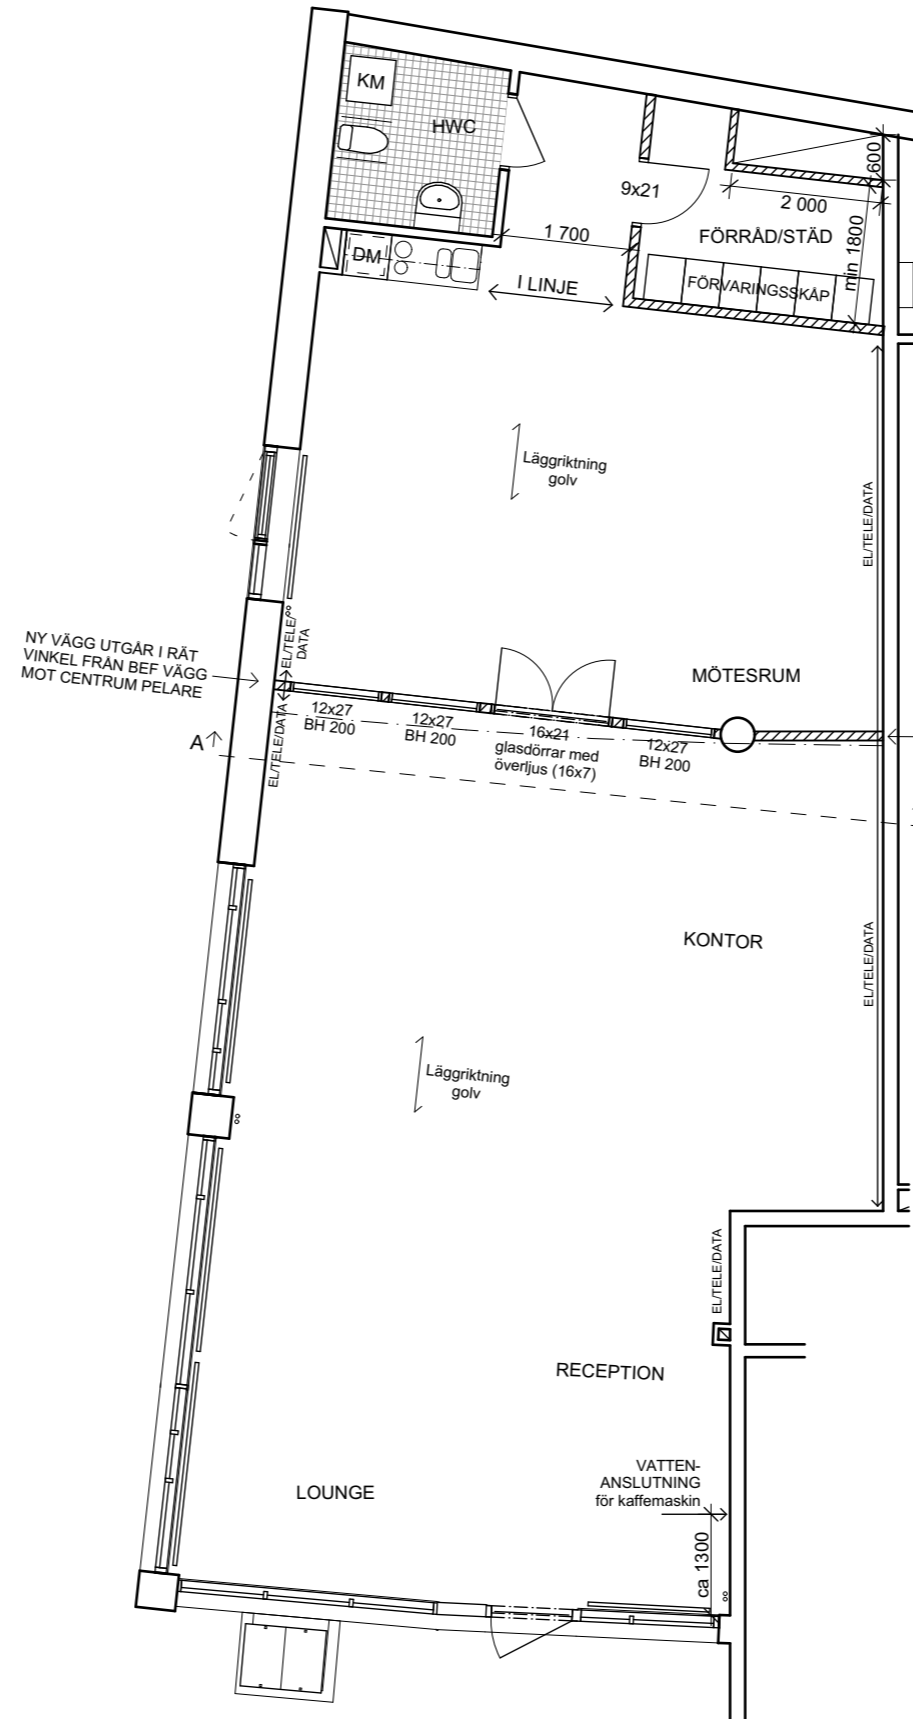


ELEVATION A-A GLASYTOR SKA RASTRERAS FÖR ATT UNDVIKA RISK FÖR SKADA

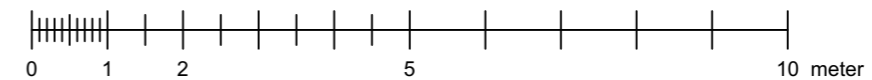

- NY VÄGG
- NYTT FÖNSTER I INNERVÄGG
- NY DÖRR

ÖVERSIKTSPLAN

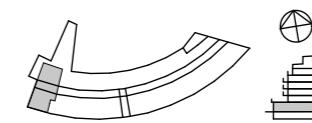

BET	ANT	ÄNDRING AVSER	DATUM	SIGN
<b>BYGGANMÄLAN</b>				
Kv Frodeparken, lokal 1				
A Arcum arkitektkontor ab		Tfn 018-69 52 10		
UPPDRAG NR 601	RITAD AV LD	HANDLÄGGARE LD		
DATUM 2015.12.02	ANSVARIG Annika Nurmi			
Stationsgatan 42 Uppsala LOKALANPASSNING				
SKALA 1:100 /A3	NUMMER <b>A-1</b>	BET		