




OBS! MÅTTAVVIKELSER KAN  
FÖREKOMMA DÅ DETALJMÄTNING  
EJ ÄR UTFÖRD.

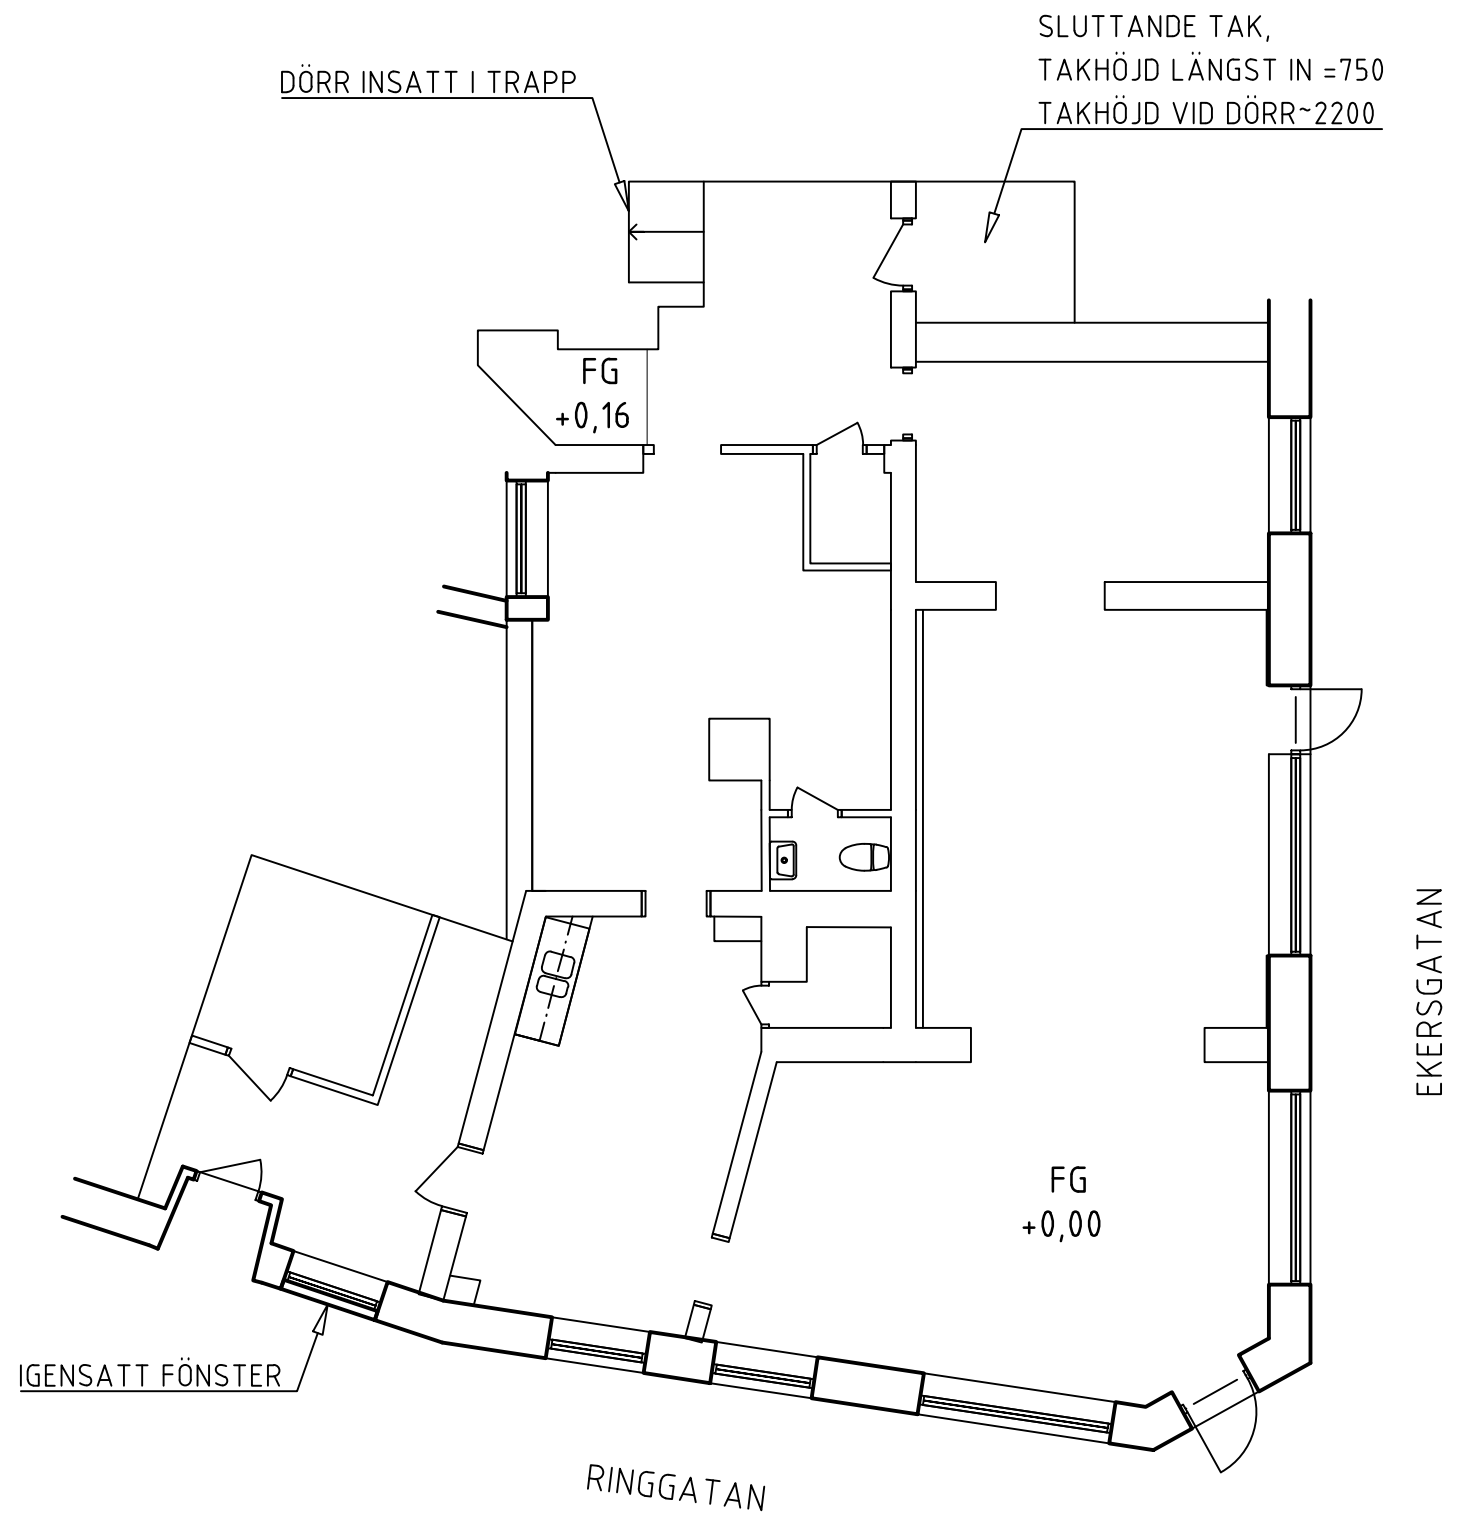

ENTRÉPLAN

SKALA 1:100

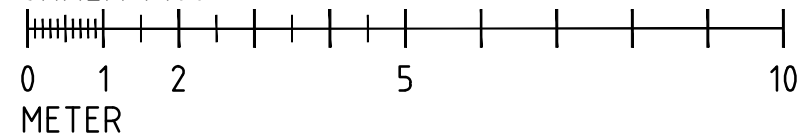

BET	ANT	ÄNDRINGEN AVSER	SIGN	DATUM
<b>BEFINTLIGA FÖRHÅLLANDEN</b>				
<b>VÄRLÖKEN 1, ÖREBRO</b>				
 <small>CONORA CONSULT AB V. VINTERGATAN 110, BOX 5924 700 05 ÖREBRO, 019-12 70 82</small>				
UPPDRAG NR	19 007	RITAD AV	DFB	HANDLÄGGARE
		ANSVARIG	KAI HALDIN	
DATUM	2019-02-26	RINGGATAN 28		
ENTRÉPLAN				
SKALA	A1 A3 1:100	NUMMER	A-00.1-101	
		BET		