



PLAN 1 (+Garage)

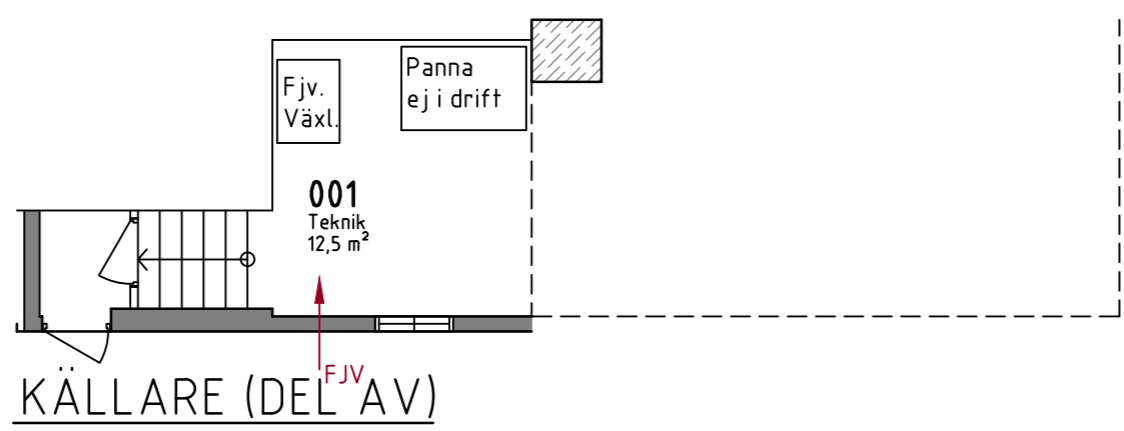


KÄLLARE (DEL AV)

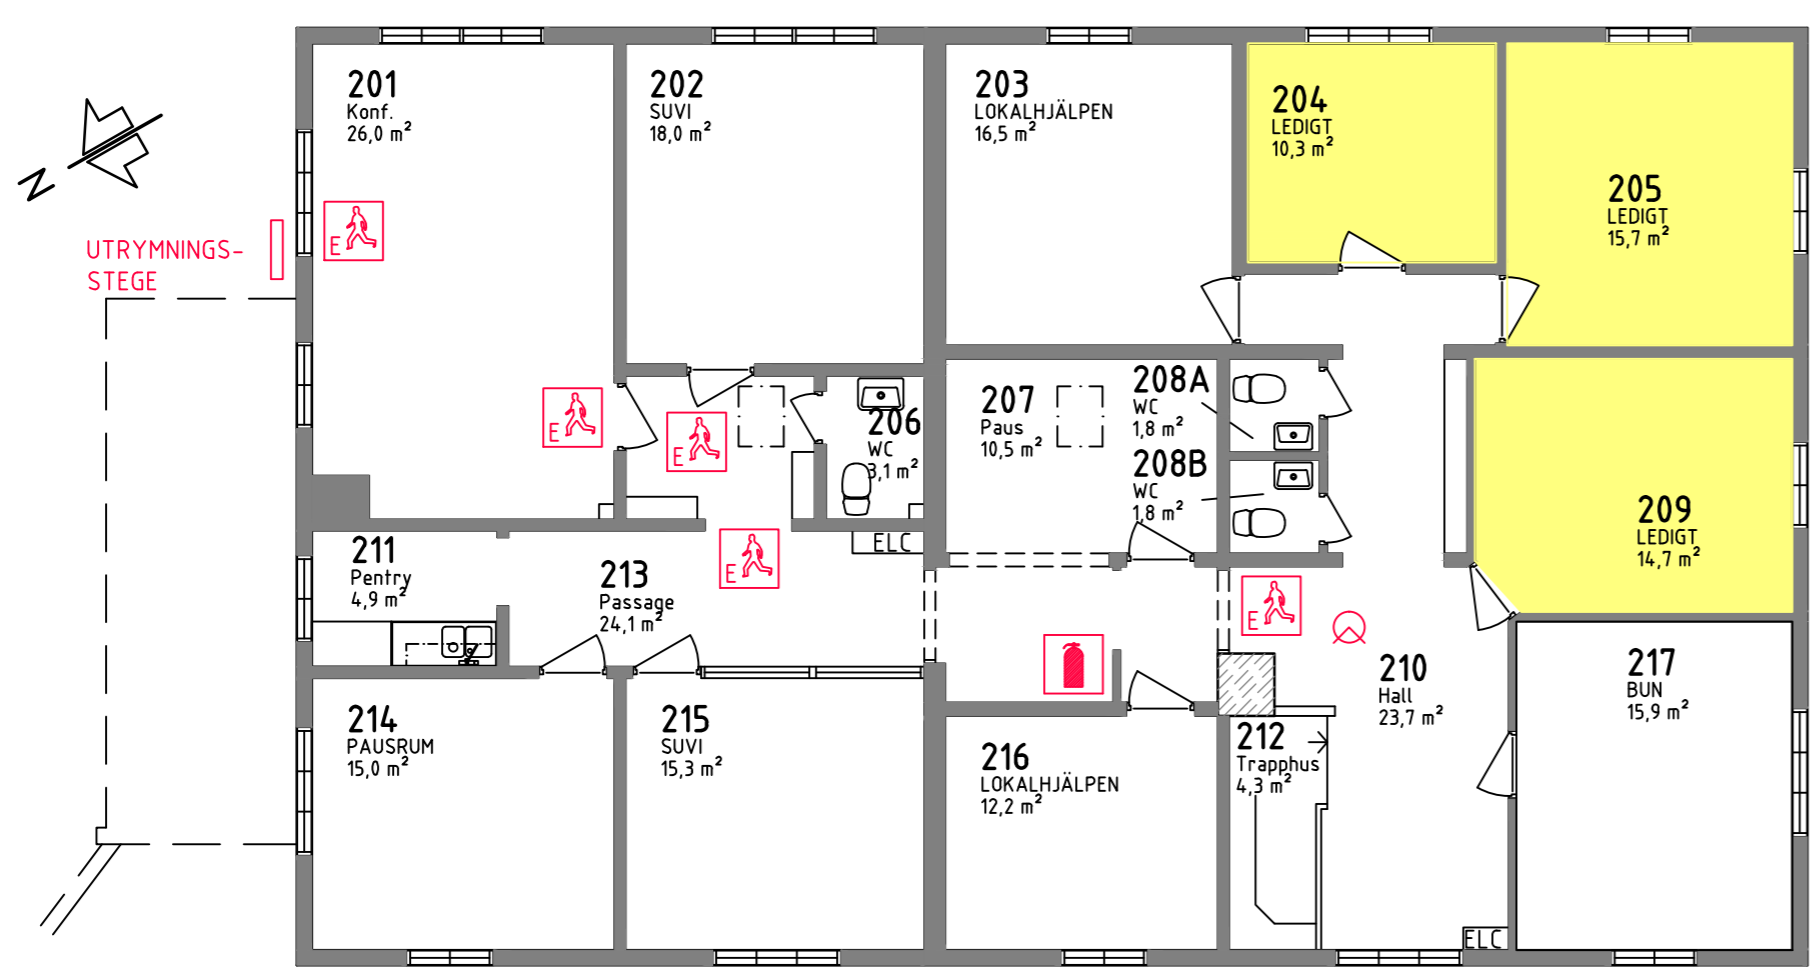

PLAN 2



SKALA:

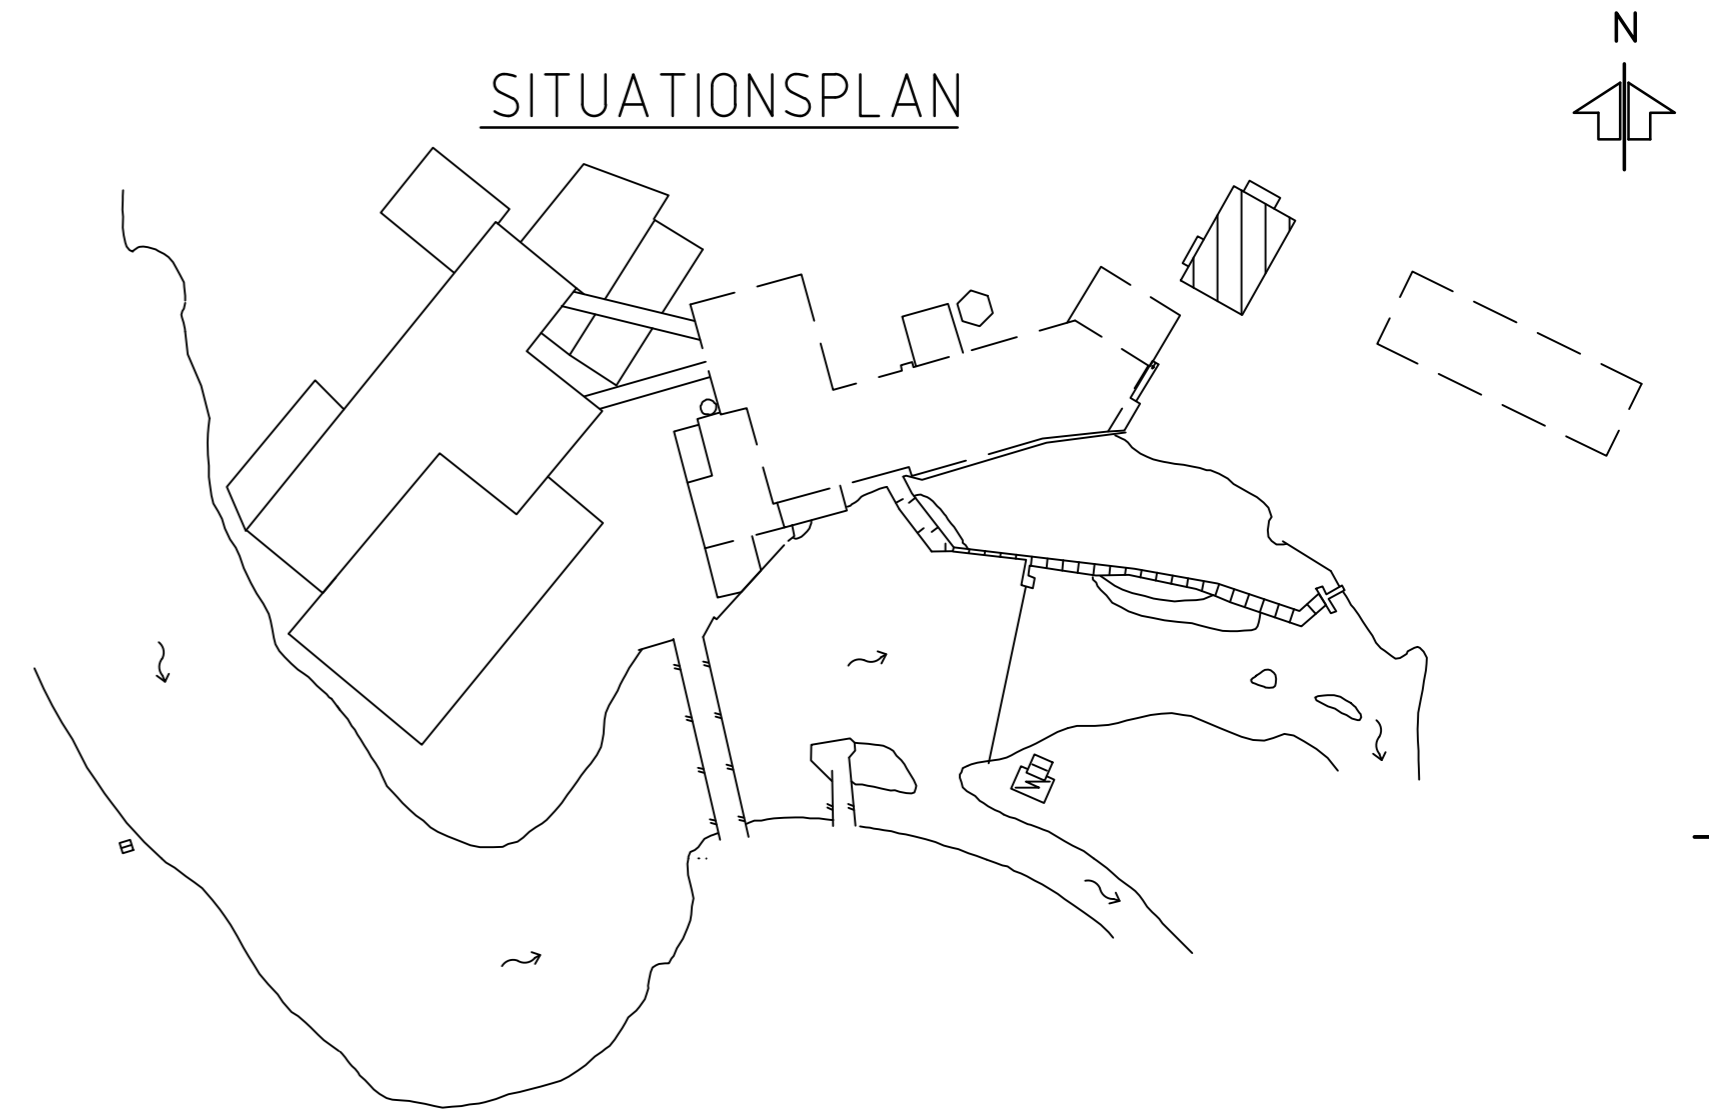

SITUATIONSPLAN

ANMÄRKNING

- ELM = ELMÄTARE
- UMV = UNDERMÄTARE VÄRME
- ELC/EL = ELCENTRAL/-SKÅP
- MC = MANÖVERCENTRAL
- OPT = OPTOFIBERSWITCH
- BD (EI 00) = BRANDDÖRR (BRANDKLASS)
- TP (EI 00) = TAKSKJUTPORT (BRANDKLASS)
- SP (EI 00) = SLAGPORT (BRANDKLASS)
- SKP (EI 00) = SKJUTPORT (BRANDKLASS)
- VP (EI 00) = VIKPORT (BRANDKLASS)
- = VATTENMÄTARE
- = LARM
- = NÖDUTGÅNG (MARKERAD MED SKYLTT, NÖDBELYSNING)
- = BRANDPOST
- = HANDBRANDSLÄCKARE
- = GASBEHÅLLARE (HYRESGÄST)
- = SKYLTT FÖR UTRYMMNING (BELYST)
- = SKYLTT FÖR UTRYMMNING (EFTERLYSANDE)
- = RÖKDETEKTOR

FÖRHANDSKOPIA				
BYGGLOVSRITNING	C	UPPDATERING	QRT	20170502
FÖRFRÅGNINGSUNDERLAG	B	UPPDATERING	QRT	20150430
ARBETS-RITNING	A	UPPDATERING	QRT	20110805
RELATIONS-RITNING	REG	ANT	AVSER	SIGN DATUM
KURT PETERSSON Bygg & Anläggningsing AB		KONTORSHOTELL ÅFORS Mönsterås Åfors 1:19		
Annelundsgränd 6D 383 31 Mönsterås TEL 0499 - 222 79		MUAB PLAN 1 PLAN 2		
RITAD AV Kurt	GRANSKAD AV Kurt	Arbmr/fil muab	SKALA : 1:100	
Mönsterås 2009-07-01	KOD TYP POS	RITNINGNUMMER BRA30-05	ÄNDR BET C	