

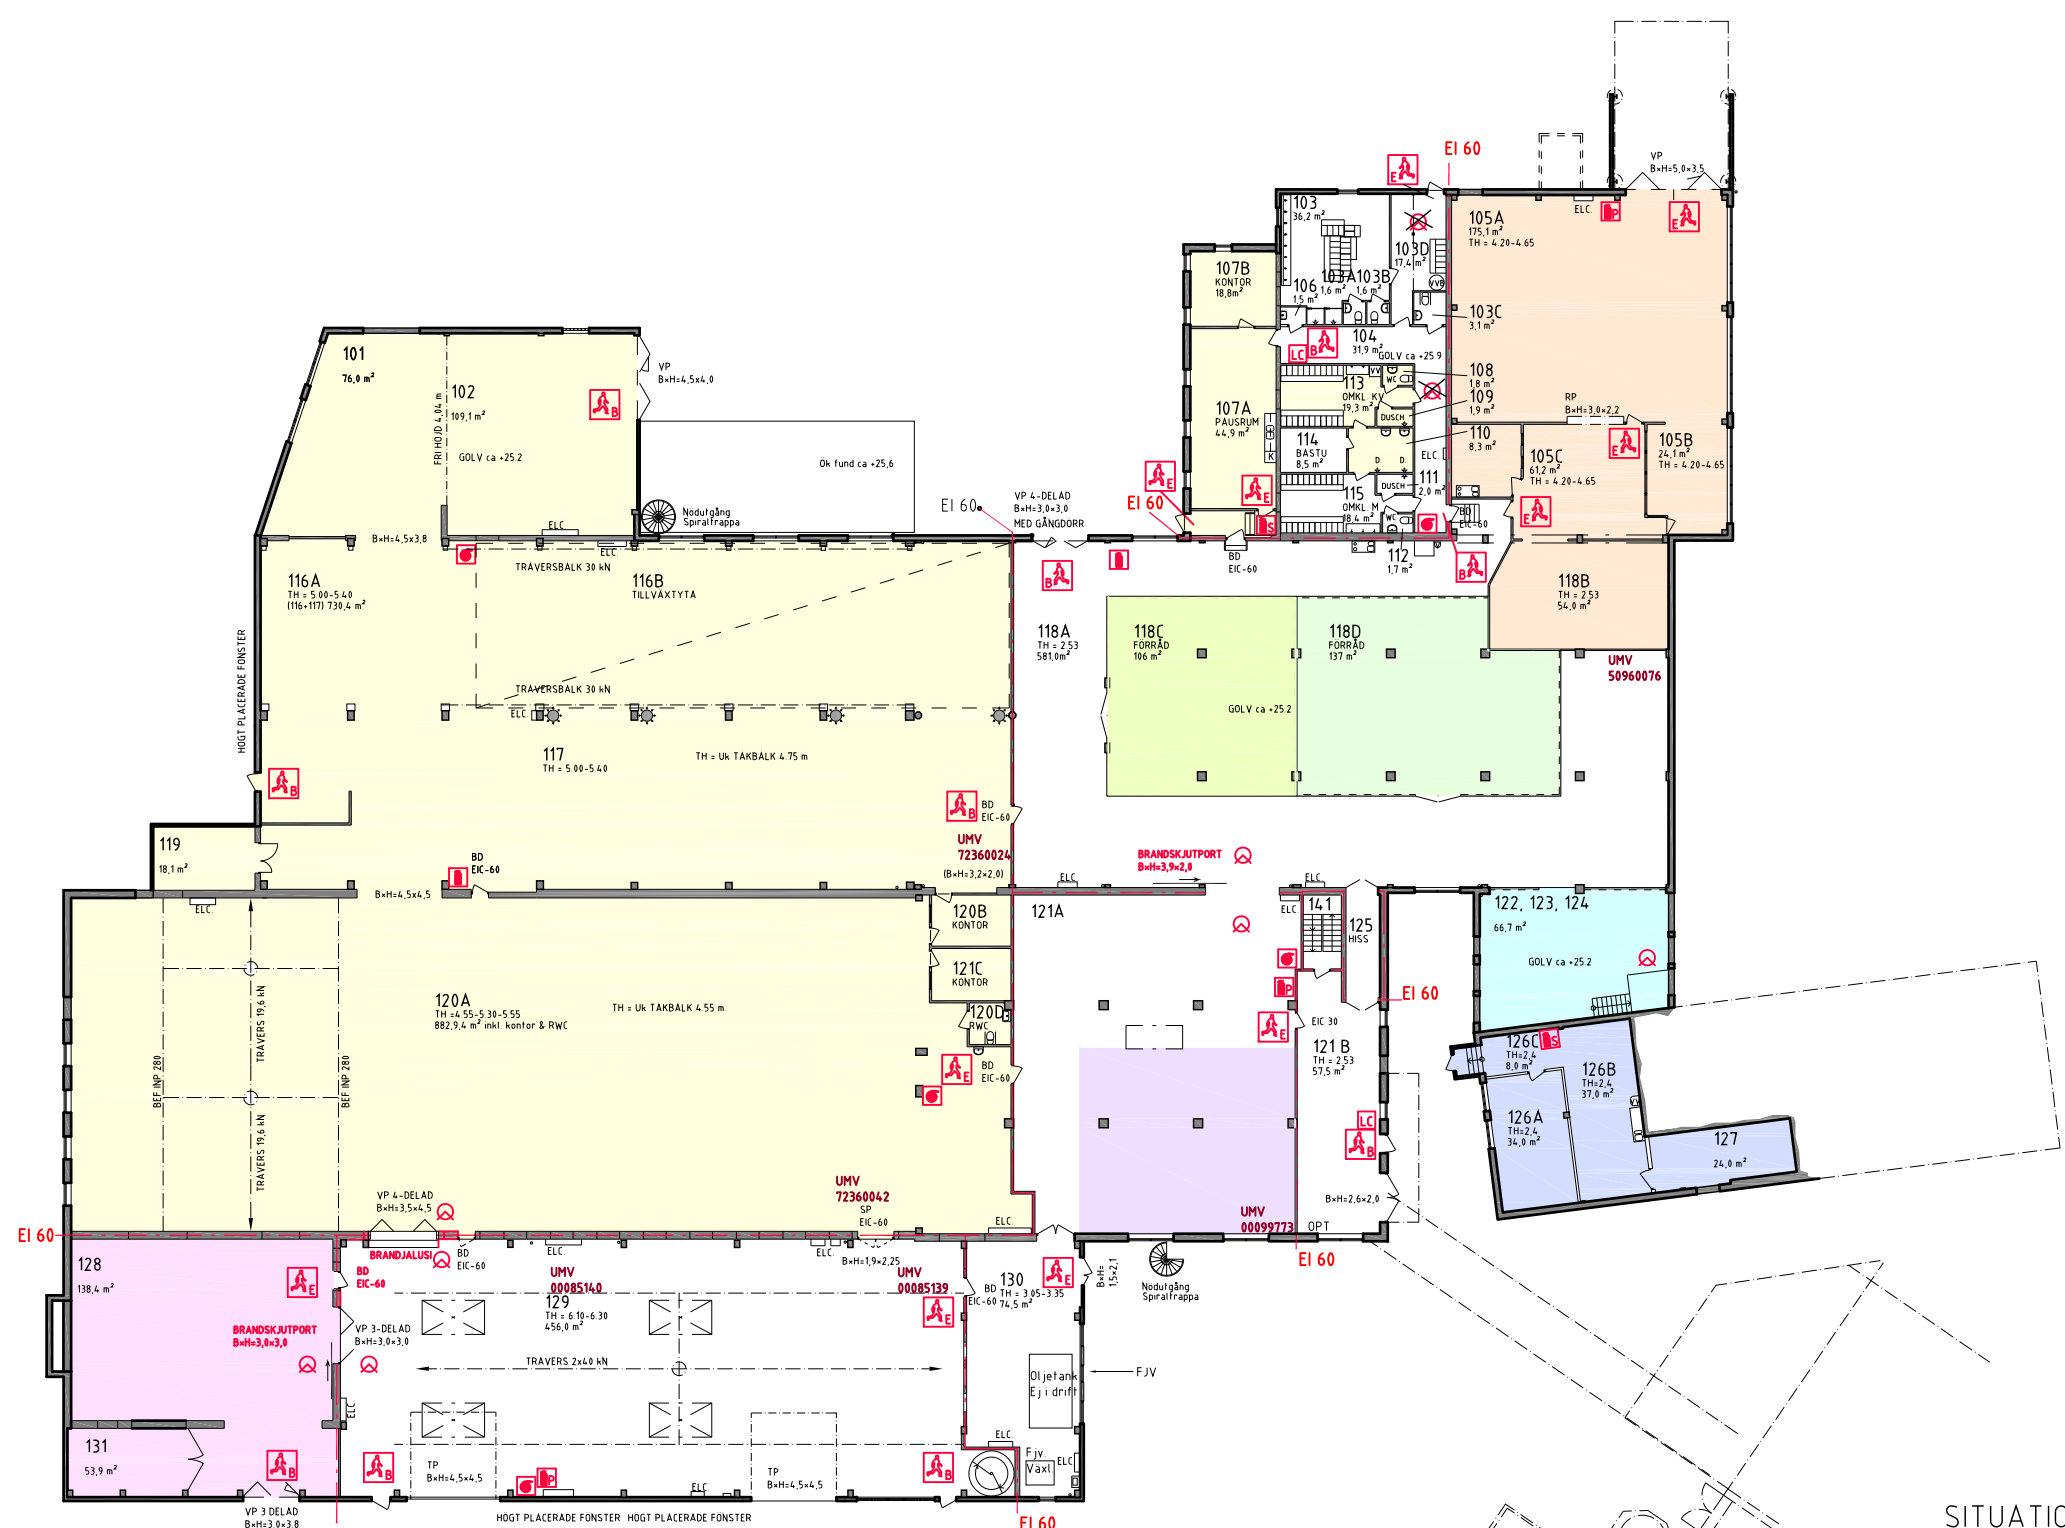
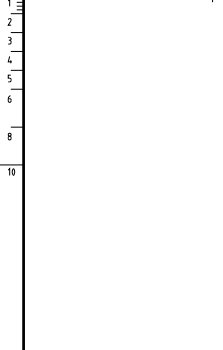


METER

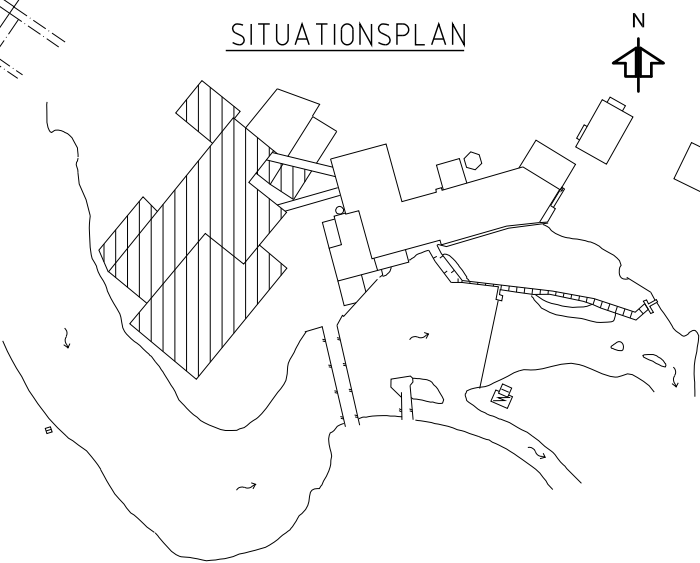

PLAN 1
+25,15 (+8,40)
BTA = 4565,7m²

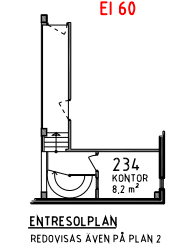

ANMÄRKNING

- ELM = ELMÄTARE
- UMV = UNDERMÄTARE VÄRME
- ELC/EL = ELCENTRAL/-SKÅP
- MC = MANOVERCENTRAL
- OPT = OPTIFIBERSWITCH
- BD (EI 00) = BRANDÖRR (BRANDKLASS)
- TP (EI 00) = TAKSKJUTPORT (BRANDKLASS)
- SP (EI 00) = SLAGPORT (BRANDKLASS)
- SKP (EI 00) = SKJUTPORT (BRANDKLASS)
- VP (EI 00) = VIKPORT (BRANDKLASS)
- = VATTENMÄTARE
- = LARM
- = NÖDUTGÅNG (MARKERAD MED SKYLTT. NÖDBELYSNING)
- = BRANDPOST
- = HANDBRANDSLÄCKARE, PULVER
- = HANDBRANDSLÄCKARE, SKUM
- = GASBEHÅLLARE (HYRESGÄST)
- = SKYLTT FÖR UTRYMNING (BELYST)
- = SKYLTT FÖR UTRYMNING (EFTERLYSÄNDE)
- = ROKDETEKTOR/ROKDETEKTOR EJ I DRIFT

ALLA RUMSAREOR ÄR UPPMÄTTA FRÅN RUMMETS YTTRETVÄGGSSIDA TILL MITTEN AV ÖVRIGA INNERVÄGGAR.
ALLA PELARE INGÅR I AREAN

CAMTEKNIK AB	RODDYS ÅKERI AB
KEYVENT AB	KALMAR BAGERI AB
SVOMAB	DEKRA AB
MÖNSTERÅS KN	VINDEVO AB

BET	ANT	ÄNDRINGEN AVSER	DATUM	SIGN
RELATION FHK 200608				
ÅFORS 1:19 MÖNSTERÅS KOMMUN				
BYGGKONSULTERNA				
 TORP 305, 383 91 MÖNSTERÅS 0699-107 00 - 070-634 3987 info@byggsu.se - www.byggsu.se				
UPPDRAG NR 1731.1-20	BITAD AV ErF	HANDLAGGARE EIBERTH R FLOGÉR	ANSVARIG KONSTRUKTION	
MÖNSTERÅS UTVECKLINGS AKTIEBOLAG MUAB FÖRETAGSHOTELL ÅFORS				
HUS 1, PLAN 1		BYGGNADSID: 1582142		
SKALA: A1 / A3 1:200 / 1:400	NUMMER RA-40.1-110	BET		