


# KV. Tornet, Plan 2, 0 Tr, 268 m<sup>2</sup>

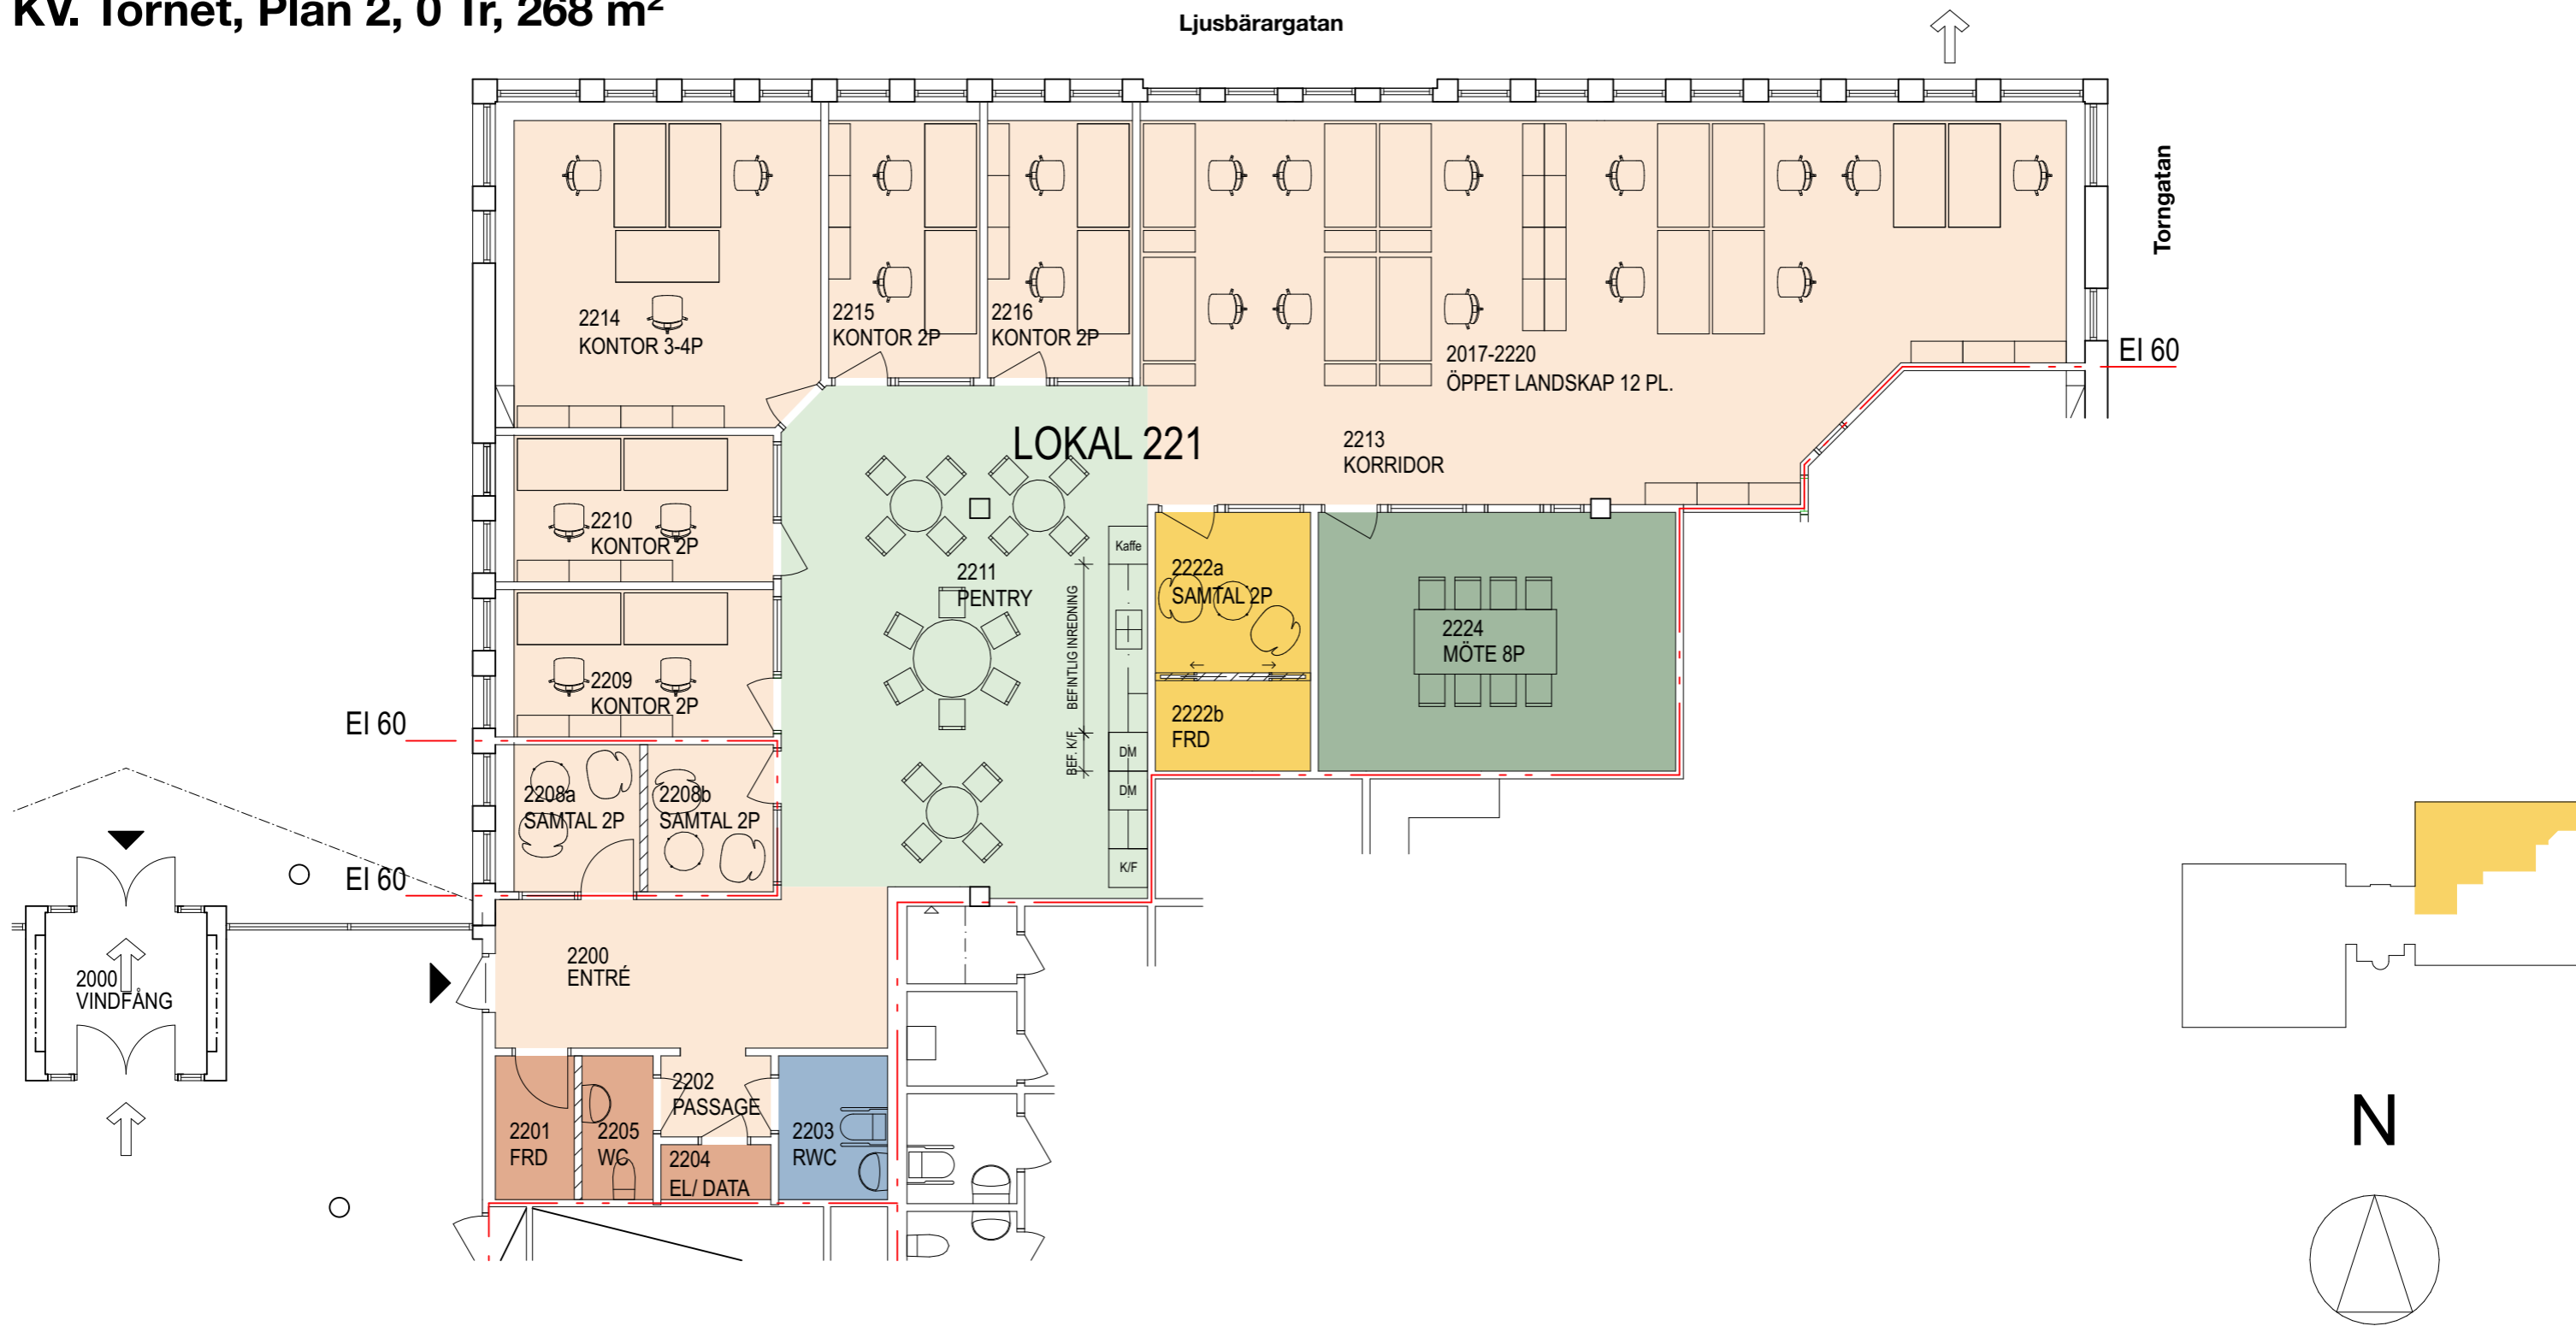

- Antal arbetsplatser:** 23 st
- Antal arbetsrum:** 6 st
- Antal mötesrum:** 1 st
- Antal samtalsrum:** 3 st
- Antal öppna mötesplatser:** - st

skala 1:100 5m