


Gustavslundsvägen 139, ca 207 kvm, BV (plan 2)

Befintlig planlösning

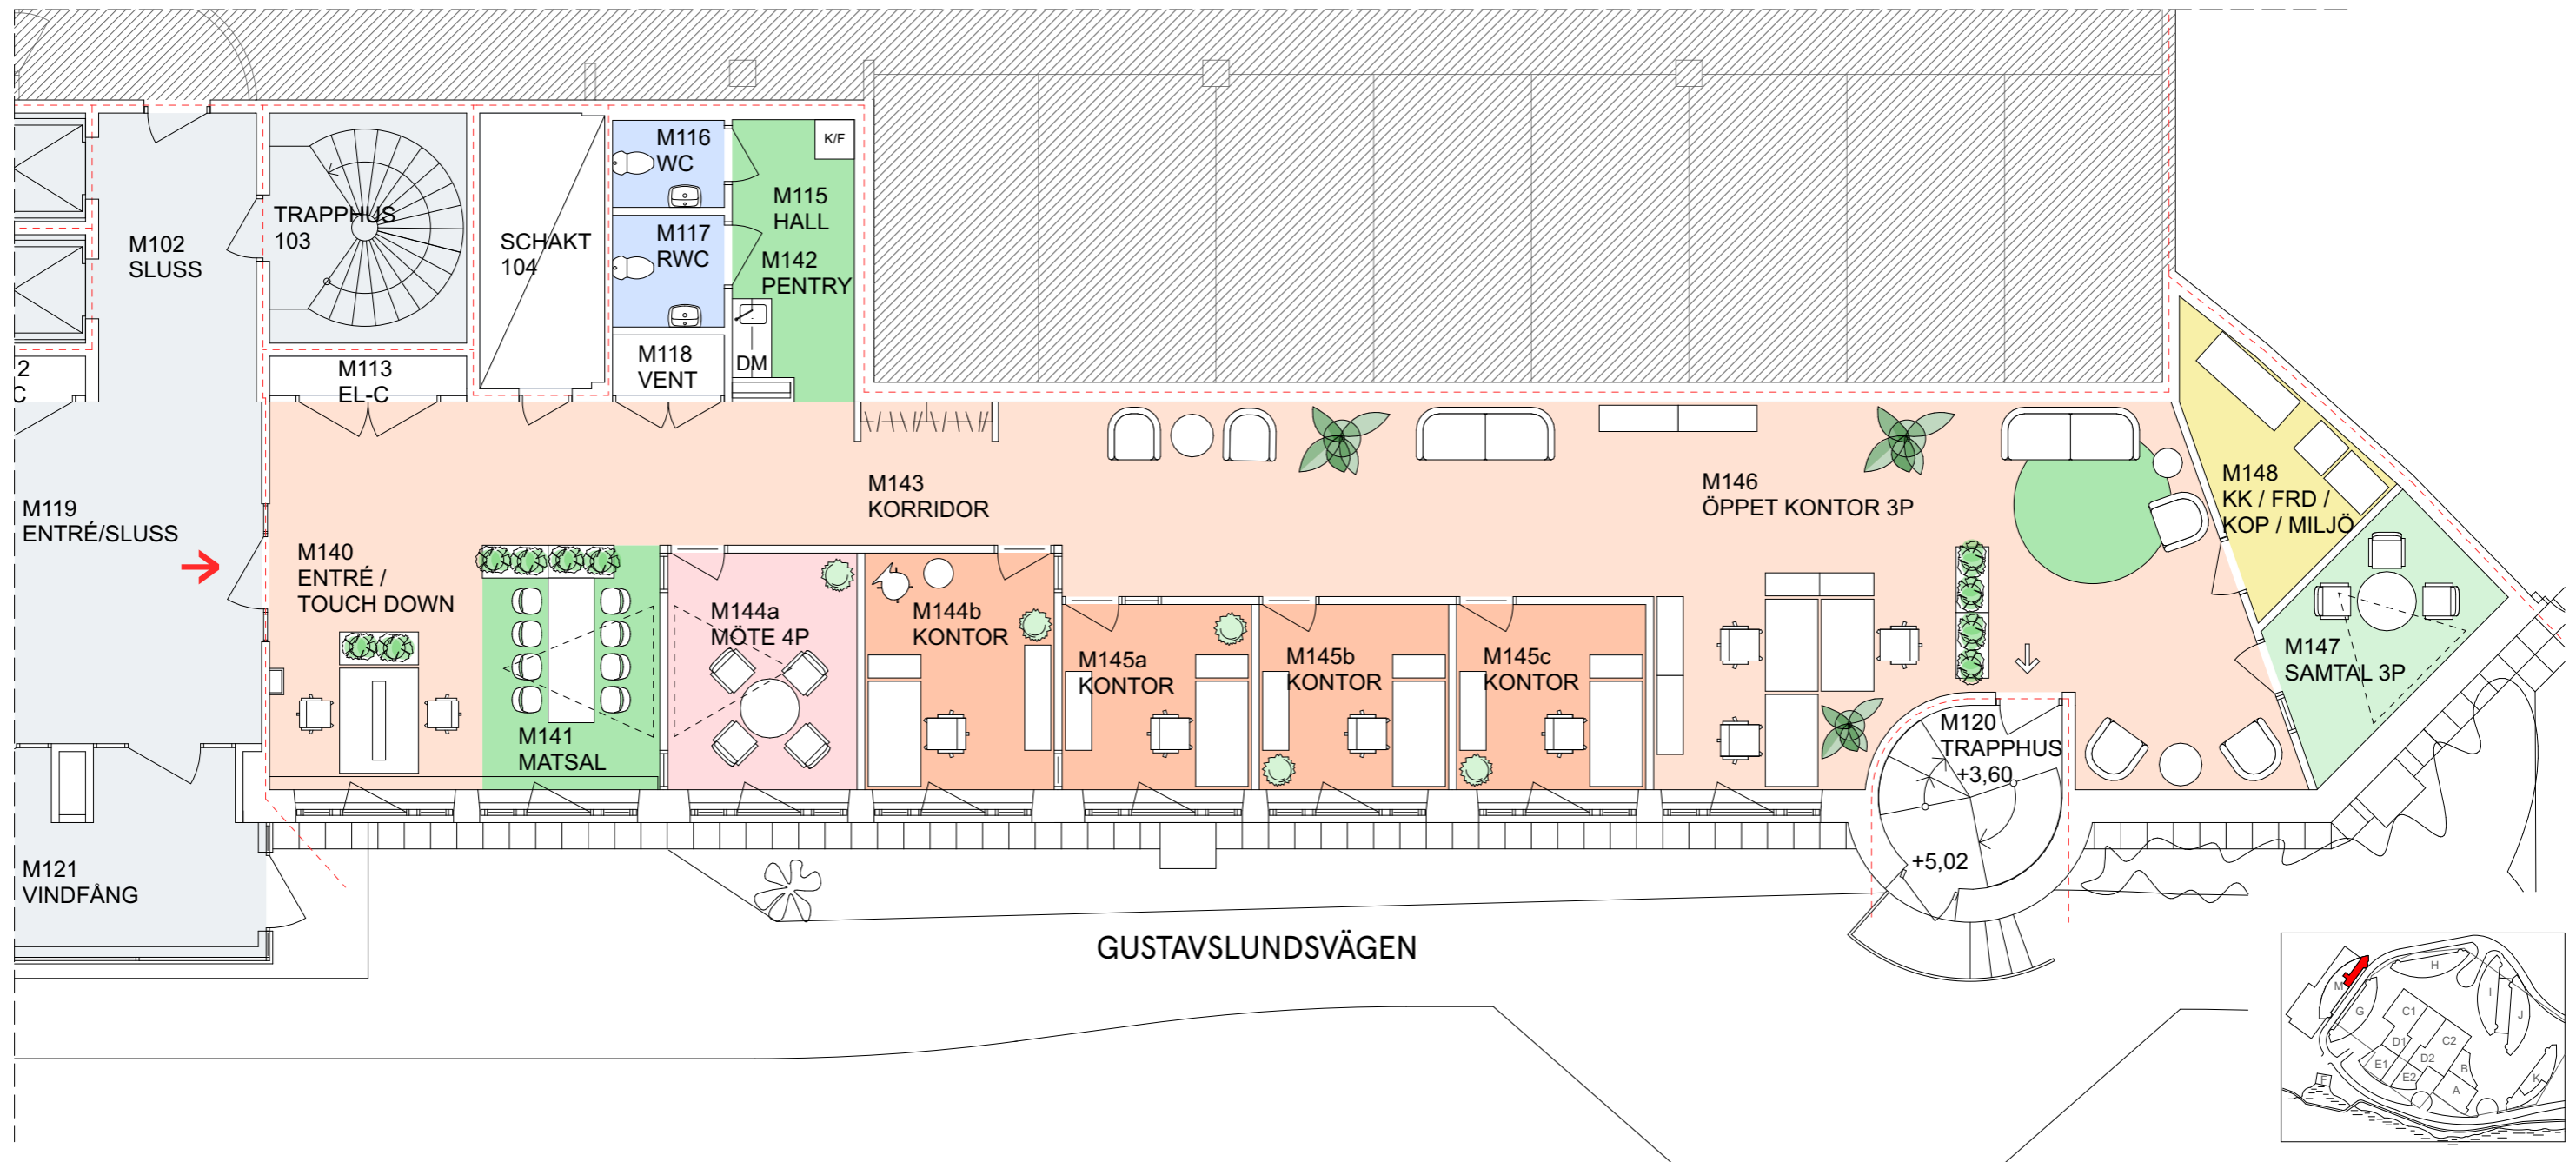


Totalt antal arbetsplatser: 9 st
Antal arbetsplatser i kontor: 4 st
Antal arbetsplatser i touch down: 2 st
Antal mötesrum 4p: 1 st
Antal samtalsrum 3p: 1 st

■ Kontorsyta
■ Mötesrum
■ Samtalsrum
■ Trapphus/hiss

■ Skrivarrum/förråd
■ Pentry/paus
■ Wc/dusch
 Teknik/schakt mm

⇒ Utrymning
➔ Entré
 +20,00 Plushöjd
 - - - - - brandcellsgräns

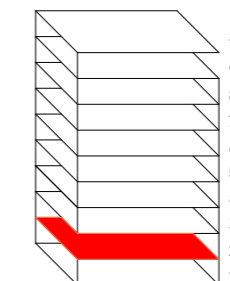


Skala 1:100 (i A3)



Gustavslundsvägen 139, ca 207 kvm, BV (plan 2), alternativ

Förslag till ny planlösning

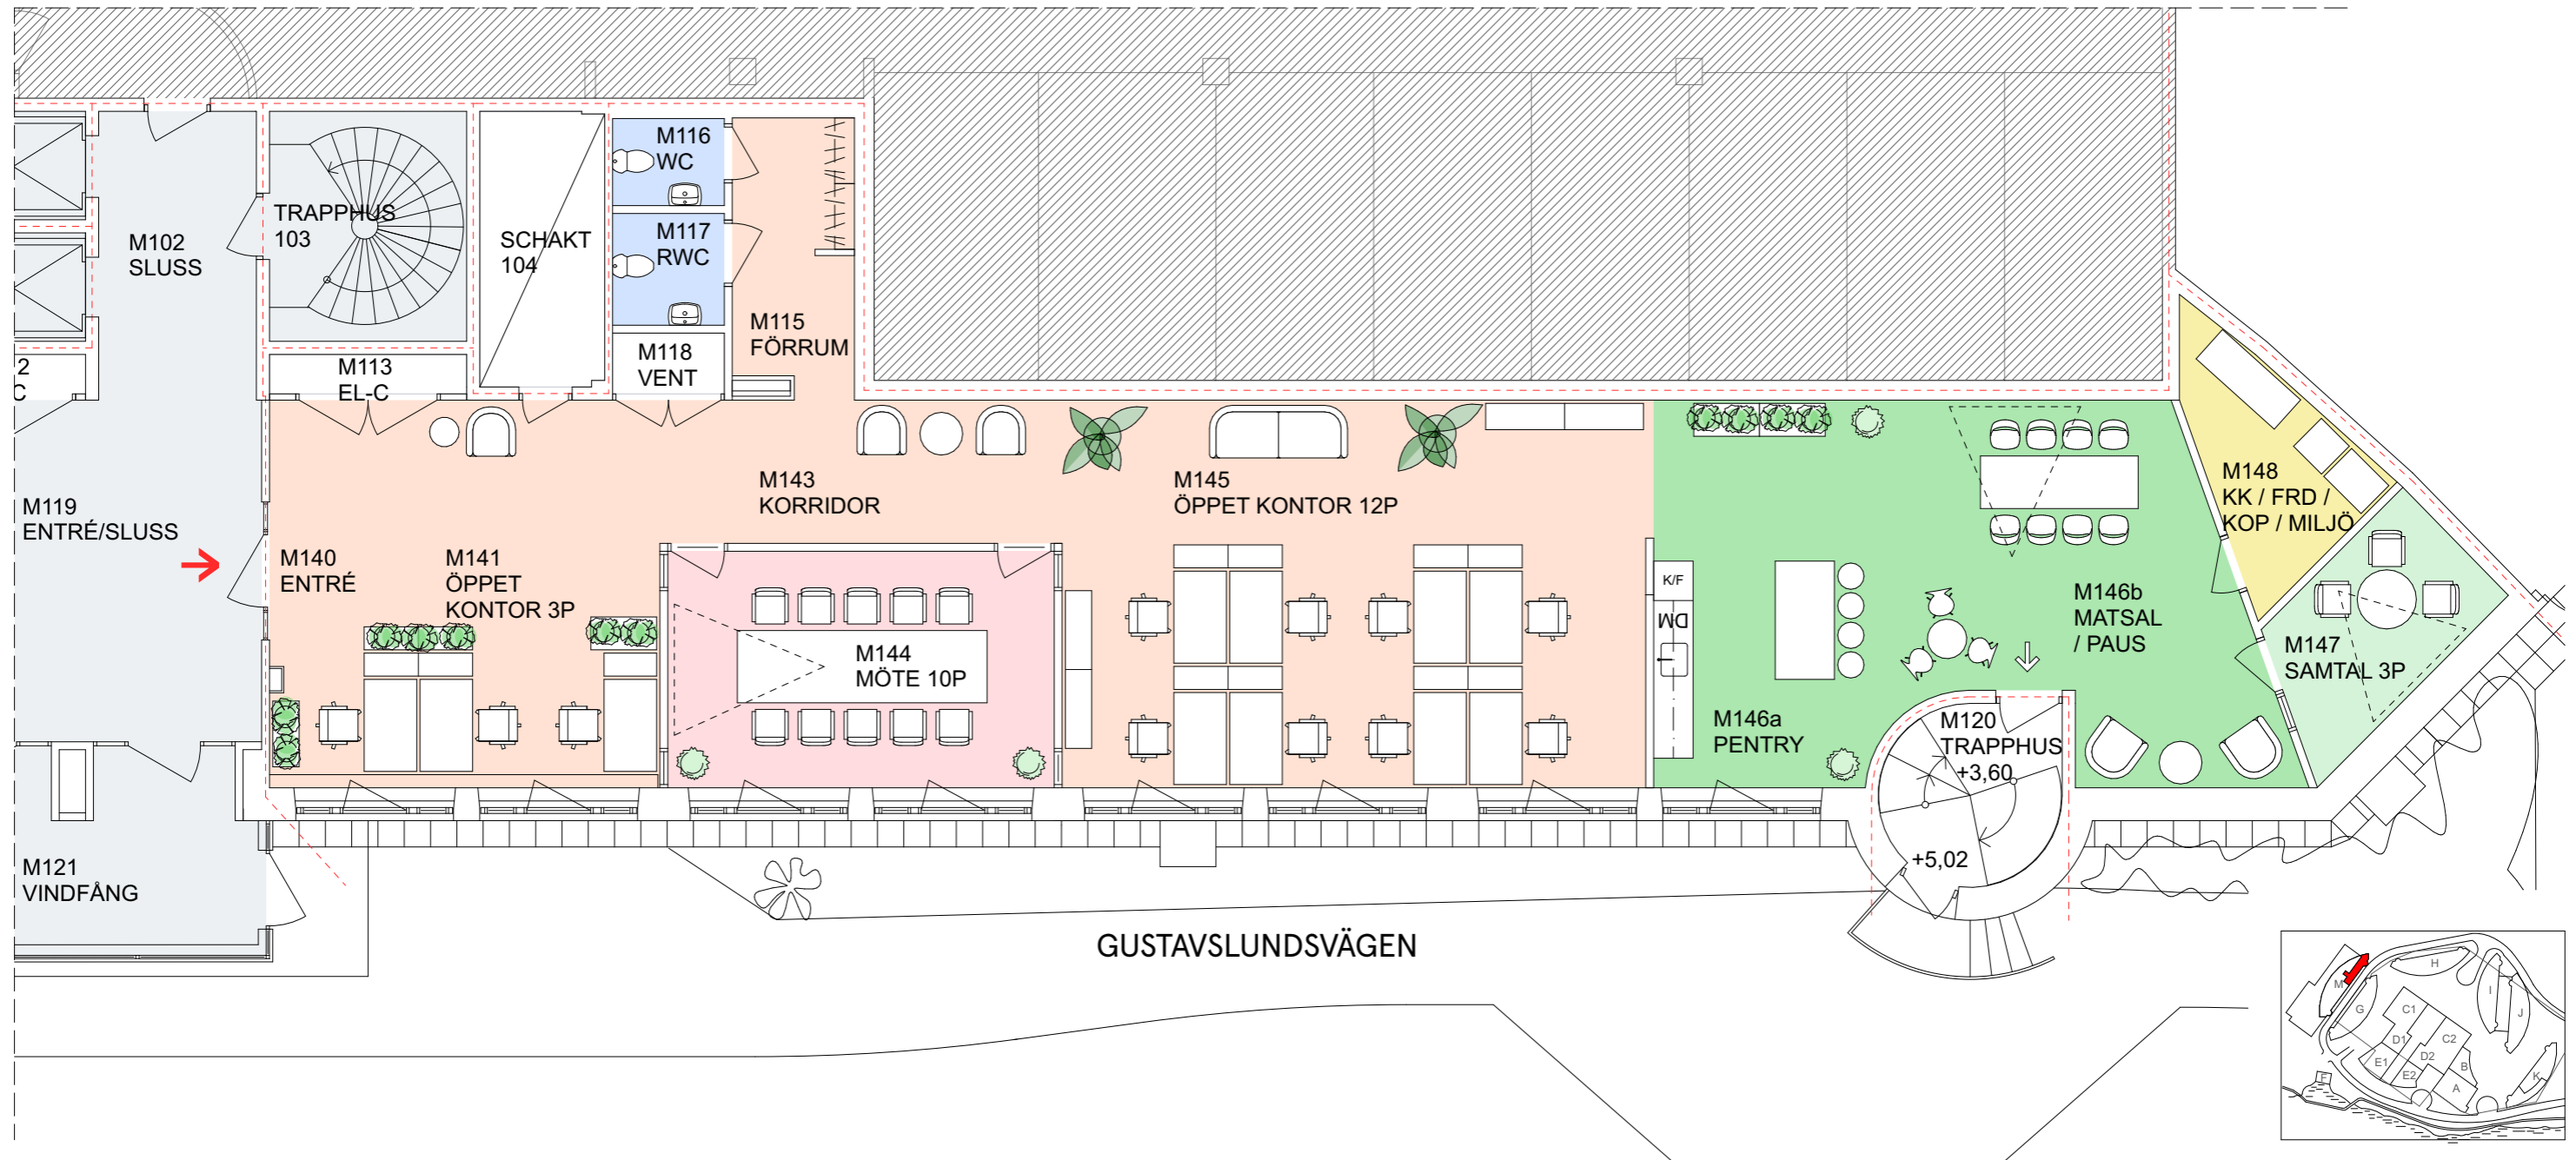


Totalt antal arbetsplatser: 11 st
Antal mötesrum 10p: 1 st
Antal samtalsrum 3p: 1 st

Kontorsyta
 Mötesrum
 Samtalsrum
 Trapphus/hiss

Skrivarrum/förråd
 Pentry/paus
 Wc/dusch
 Teknik/schakt mm

Utrymning
 Entré
 +20,00 Plushöjd
 - - - - - brandcellsgräns

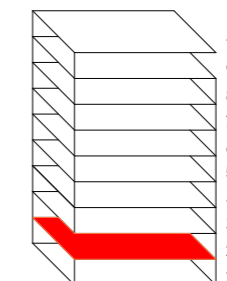

Skala 1:100 (i A3)

