Solna strandväg, hus B, plan 3, ca 975 m²

Uppdrag nr 0645

ARBETSPLATSER	68
MÖTE 4P	4
MÖTE 6P	1
MÖTE 8P	1
MÖTE 12P	2
SAMTAL 2P/VILRUM	3
KAFFE/PAUS	1
LOUNGE	4
KOPIERING	1
WC	5
RWC	2
STÄD	1
KK-RUM	1
KAPPRUM	2
FÖRRÅD	1

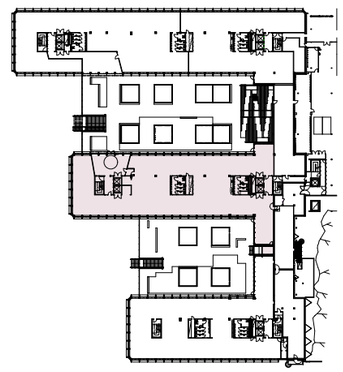

ORIENTERINGSFIGUR
PLAN 3

N

SKALA 1:250 10M

Solna strandväg, hus B, plan 4, ca 1056 m²

Uppdrag nr 0645

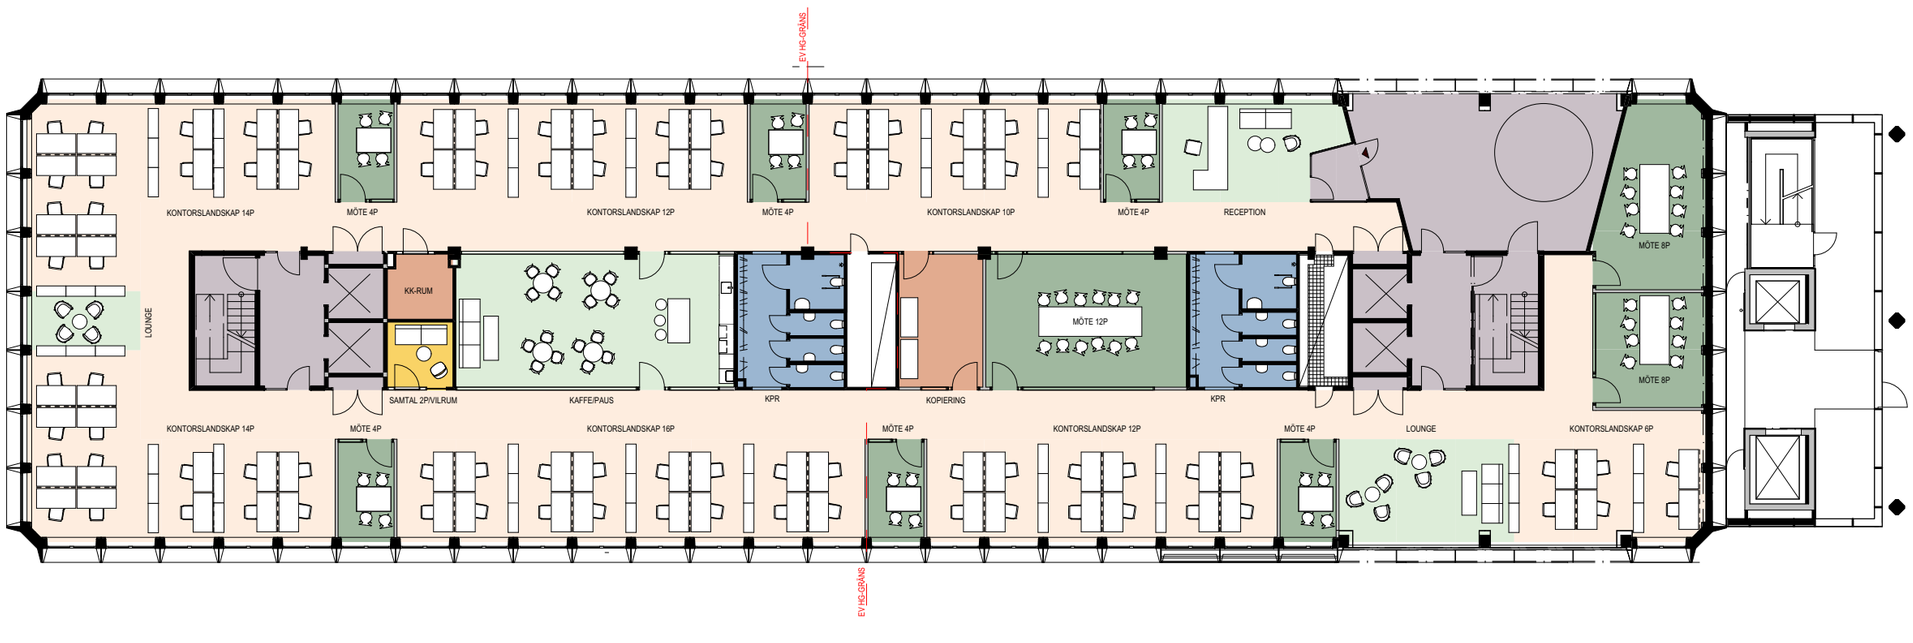

ARBETSPLATSER	84
MÖTE 4P	6
MÖTE 8P	2
MÖTE 12P	1
SAMTAL 2P/VILRUM	1
RECEPTION	1
KAFFE/PAUS/STÄD	1
LOUNGE	2
KOPIERING	1
WC	6
RWC	2
KK-RUM	1
KAPPRUM	2

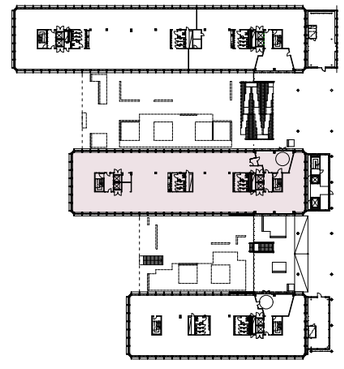

ORIENTERINGSFIGUR
PLAN 4

N

SKALA 1:250 10M

Solna strandväg, hus B, plan 5, ca 1116 m²

Uppdrag nr 0645

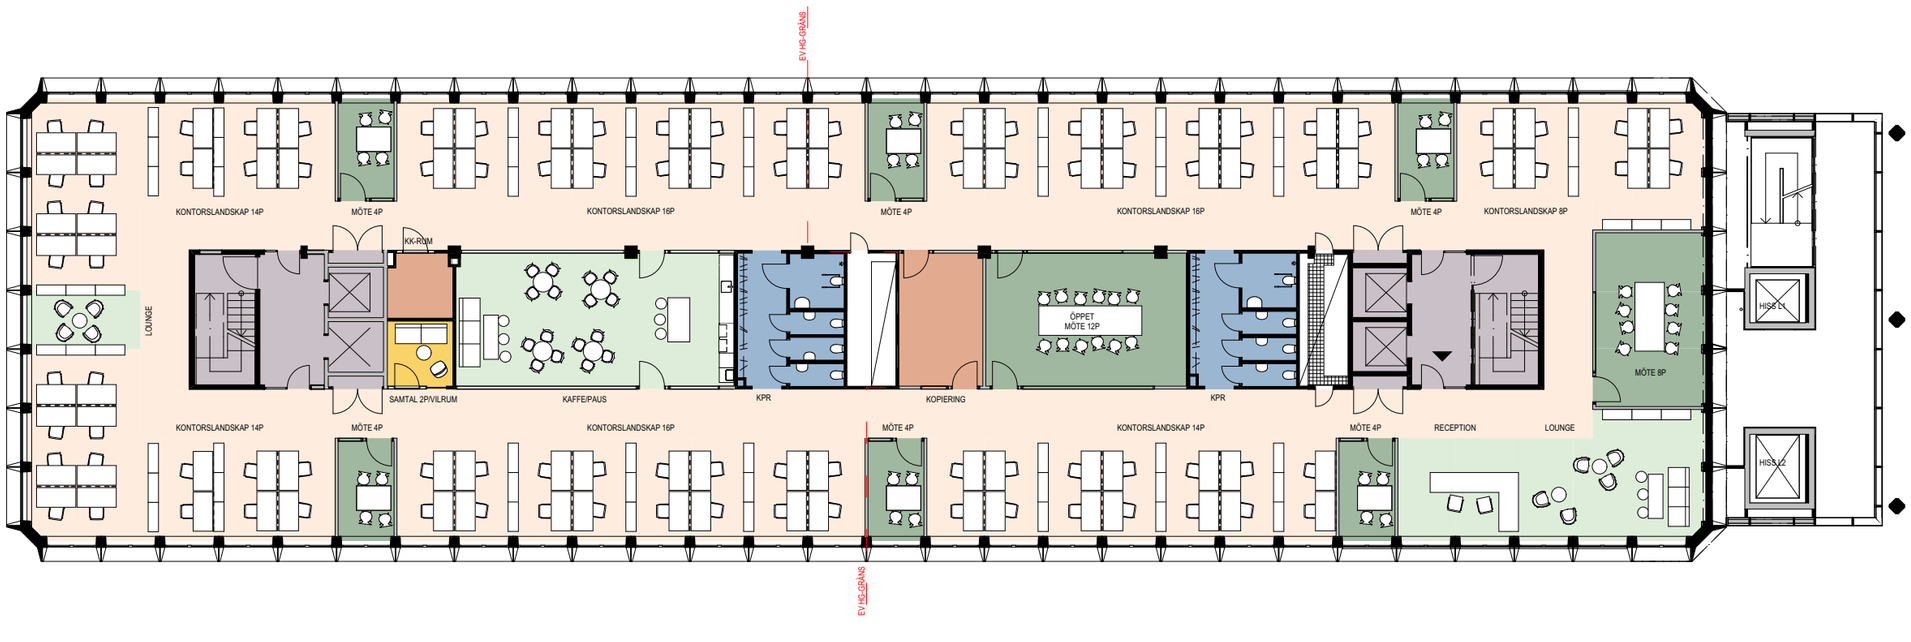

ARBETSPLATSER	98
MÖTE 4P	6
MÖTE 8P	1
MÖTE 12P	1
SAMTAL 2P/VILRUM	1
RECEPTION	1
KAFFE/PAUS/STÄD	1
LOUNGE	2
KOPIERING	1
WC	6
RWC	2
KK-RUM	1
KAPPRUM	2

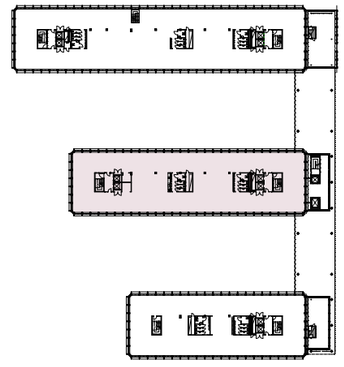

ORIENTERINGSFIGUR
PLAN 5

N

SKALA 1:250 10M

Solna strandväg, hus B, plan 6, ca 548 m²

Uppdrag nr 0645

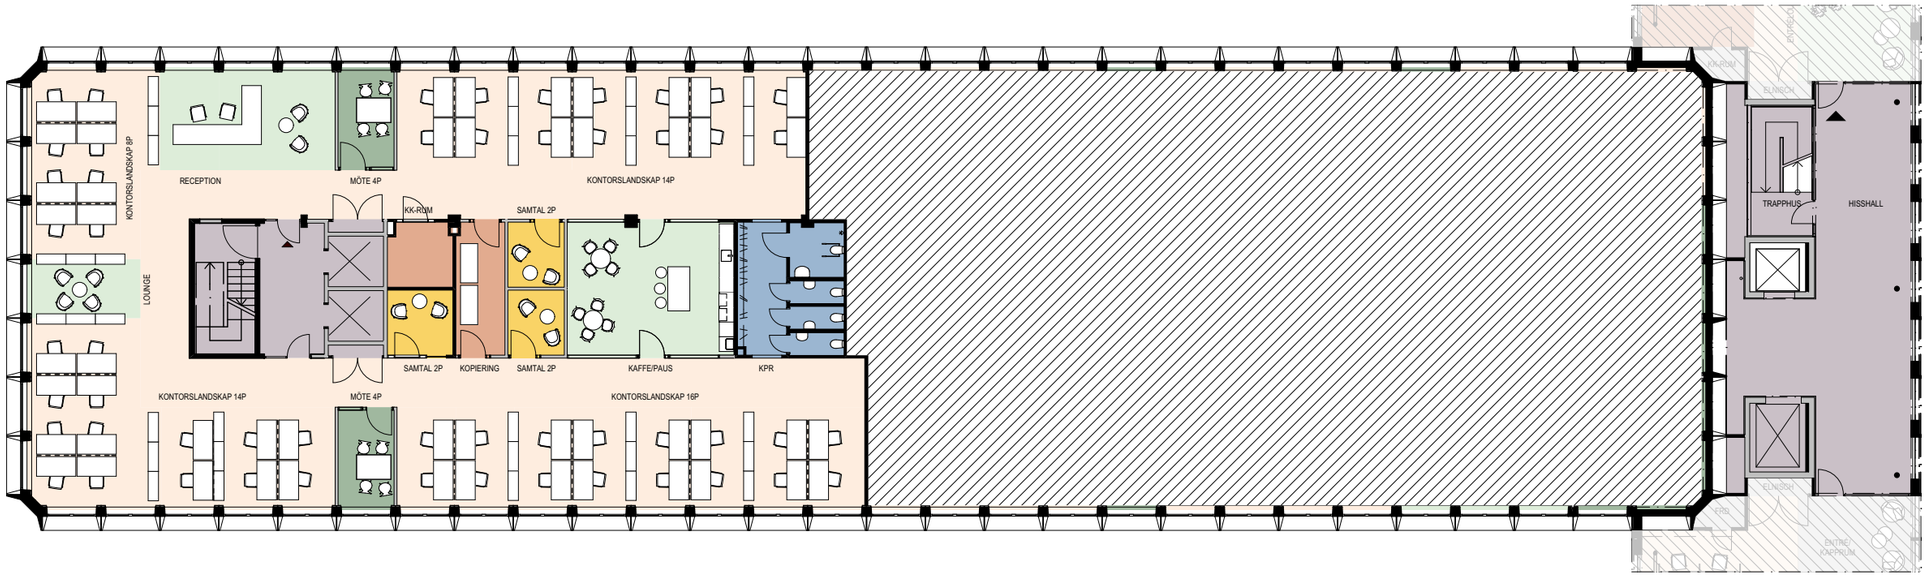

ARBETSPLATSER	52
MÖTE 4P	2
SAMTAL 2P/VILRUM	3
RECEPTION	1
KAFFE/PAUS/STÄD	1
KOPIERING	1
WC	3
RWC	1
KK-RUM	1
KAPPRUM	1

VÄSTRA DELEN

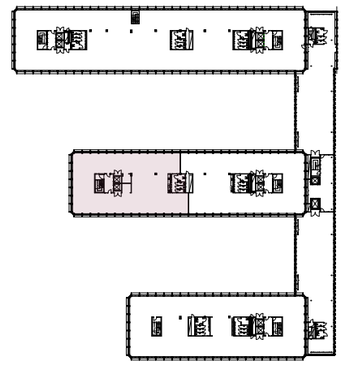

ORIENTERINGSFIGUR
PLAN 6

N

SKALA 1:250 10M

Solna strandväg, hus B, plan 6, ca 564 m²

Uppdrag nr 0645

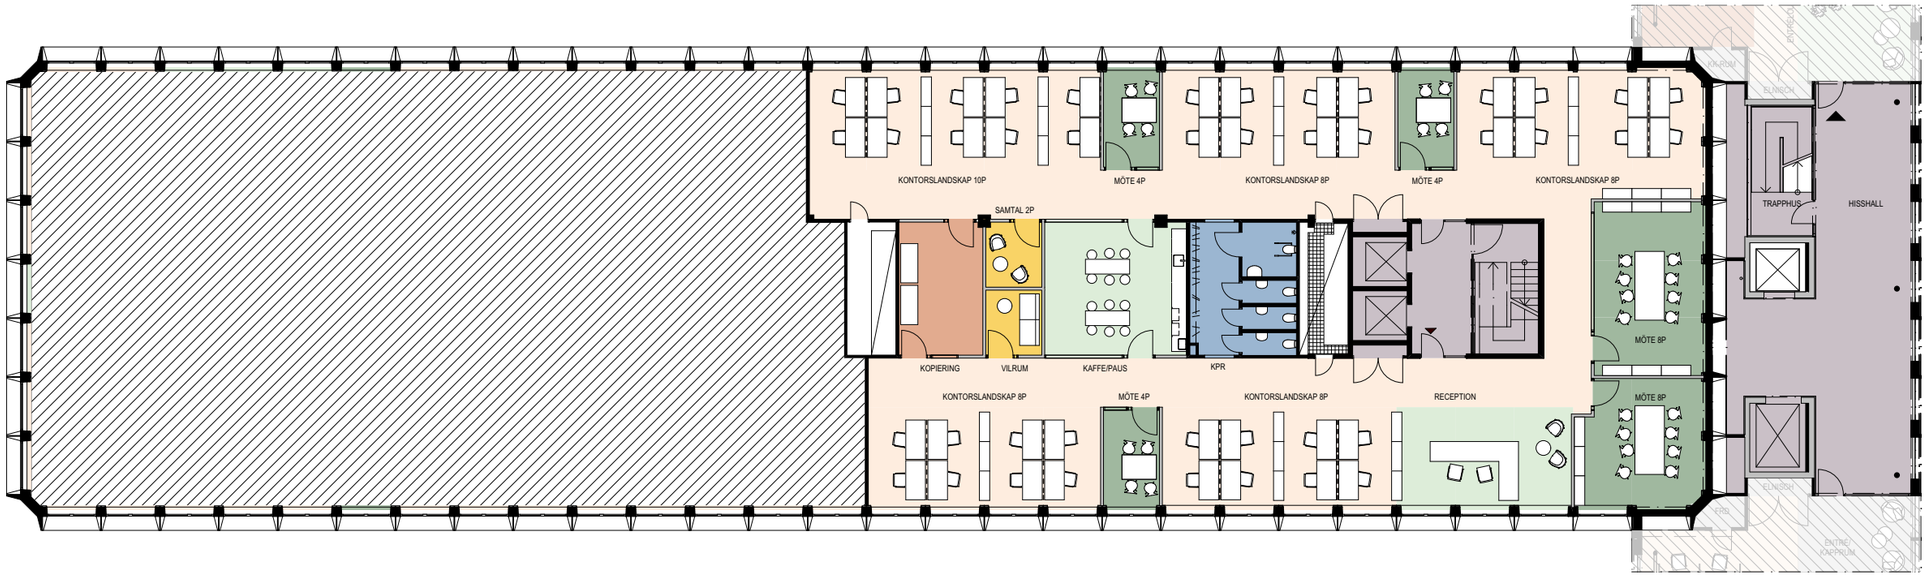

ARBETSPLATSER	42
MÖTE 4P	3
MÖTE 8P	2
SAMTAL 2P/VILRUM	2
RECEPTION	1
KAFFE/PAUS/STÄD	1
KOPIERING	1
WC	3
RWC	1
KAPPRUM	1

ÖSTRA DELEN

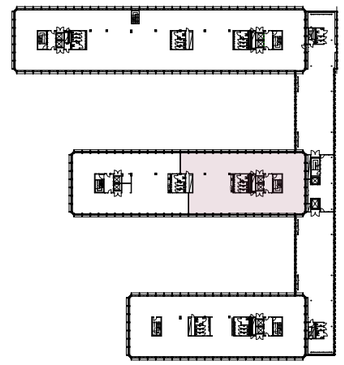

ORIENTERINGSFIGUR
PLAN 6

N

SKALA 1:250 10M

Solna strandväg, hus B, plan 1, ca 1919 m²

Uppdrag nr 0645

ARBETSPLATSER	190
VARAV	
SKRIVBORD	140
TOUCHDOWN	50
MÖTE 4P/VILRUM	4
MÖTE 6P	3
MÖTE 8P	4
MÖTE 10P	1
SAMTAL 2P/VILRUM	10
PROJEKTYTA	1
RECEPTION	1
LOUNGE	1
KAFFE/PAUS	1
PENTRY	1
KOPIERING	2

WC	14
RWC	2
STÄD	2
KK-RUM	1
KAPPRUM	2
FÖRRÅD	2

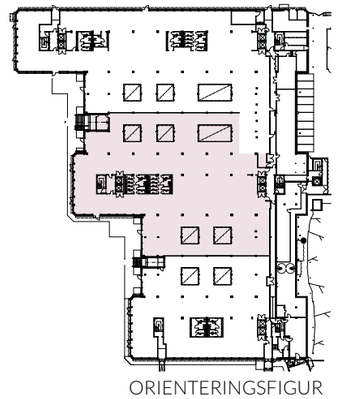

ORIENTERINGSFIGUR
PLAN 1

N

SKALA 1:250 10M