


Telefonvägen 30, plan 7, 5 tr

M O T H U S 0 6

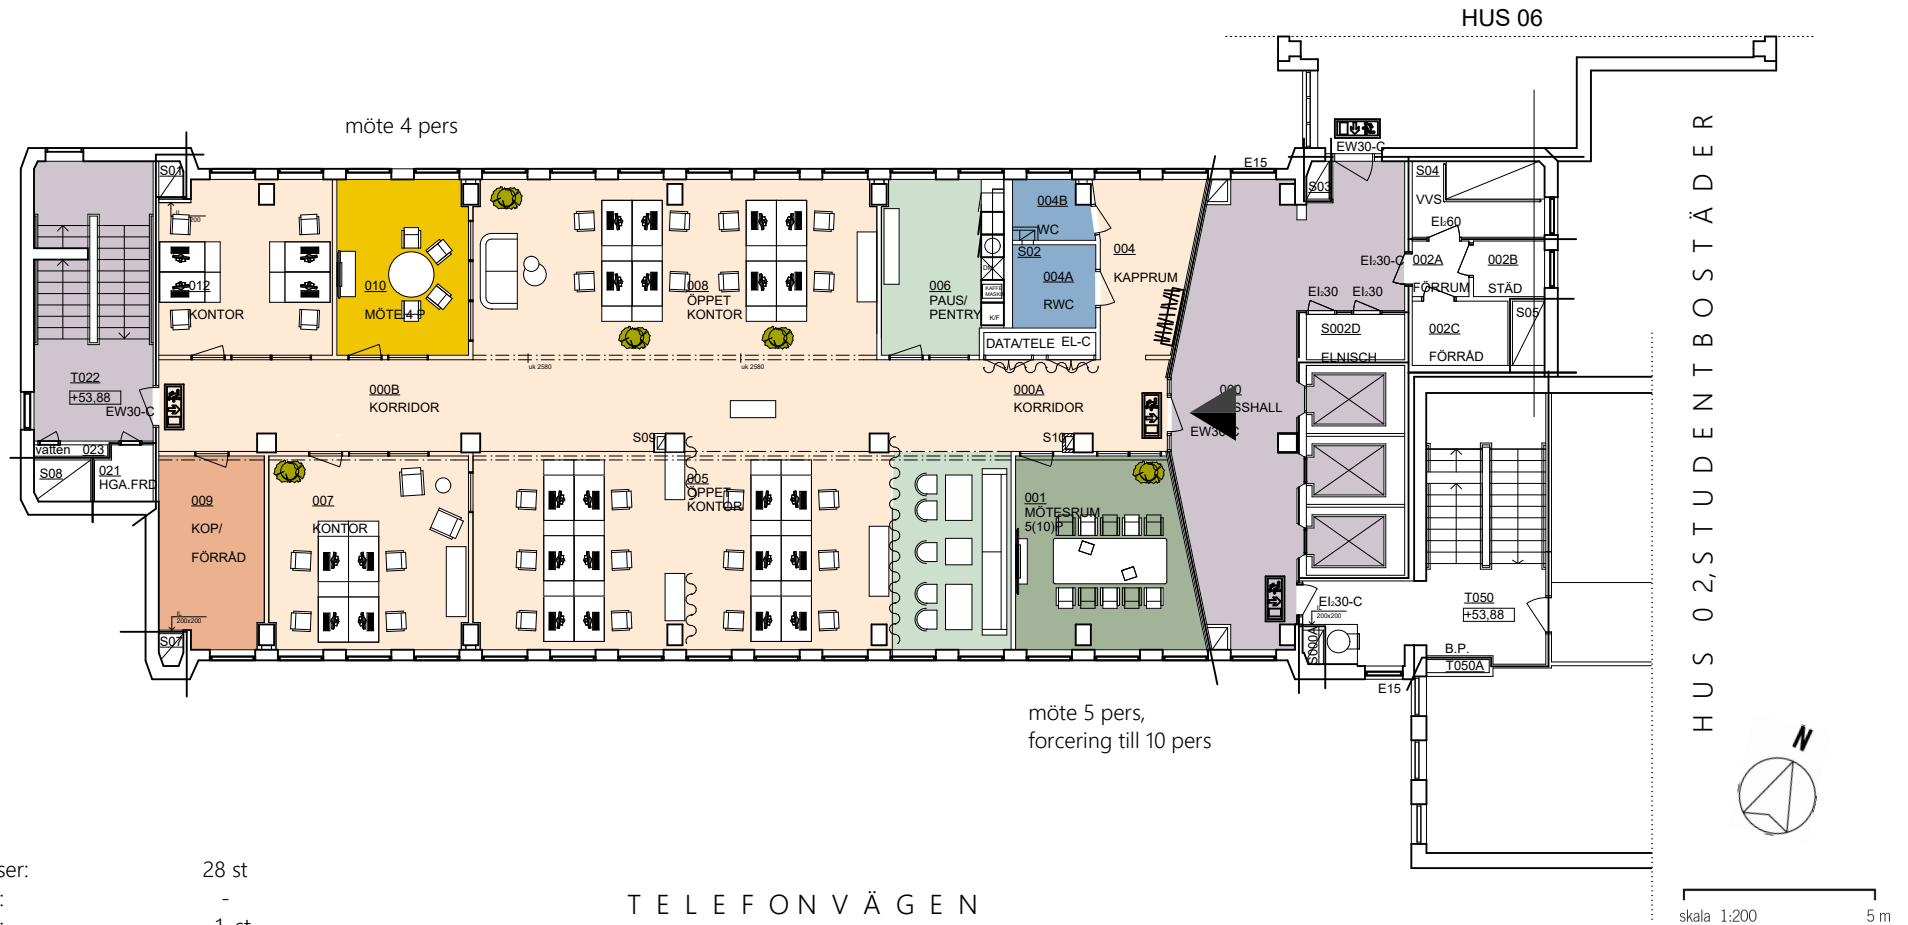

Antal arbetsplatser:	28 st
Antal arbetsrum:	-
Antal mötesrum:	1 st
Antal samtalsrum	1 st
Antal öppna arbetsplatser:	20 st