





DEL AV PLAN 02 (1) ENTRÉPLAN
skala 1:100

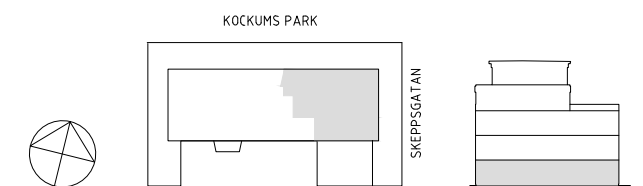

Malmö 2017-08-08
JUNGMANNEN 1, MALMÖ
 SKISS KONTOR STÖRRE
 Plan 02 (1) Entréplan

DENNA RITNING BYGGER PÅ ÄLDRE RITNINGAR OCH
 FAR INTE BETRAKTAS SOM UPPMÄTNINGSRITNING.

PROGRAMVERSION:
 AUTOCAD ARCHITECTURE 2013

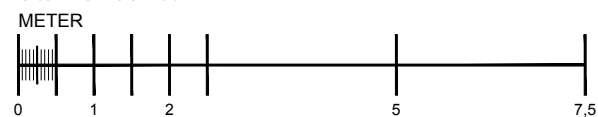

FORMAT A3 SKALA 1:100