




VOLITO
FASTIGHETER

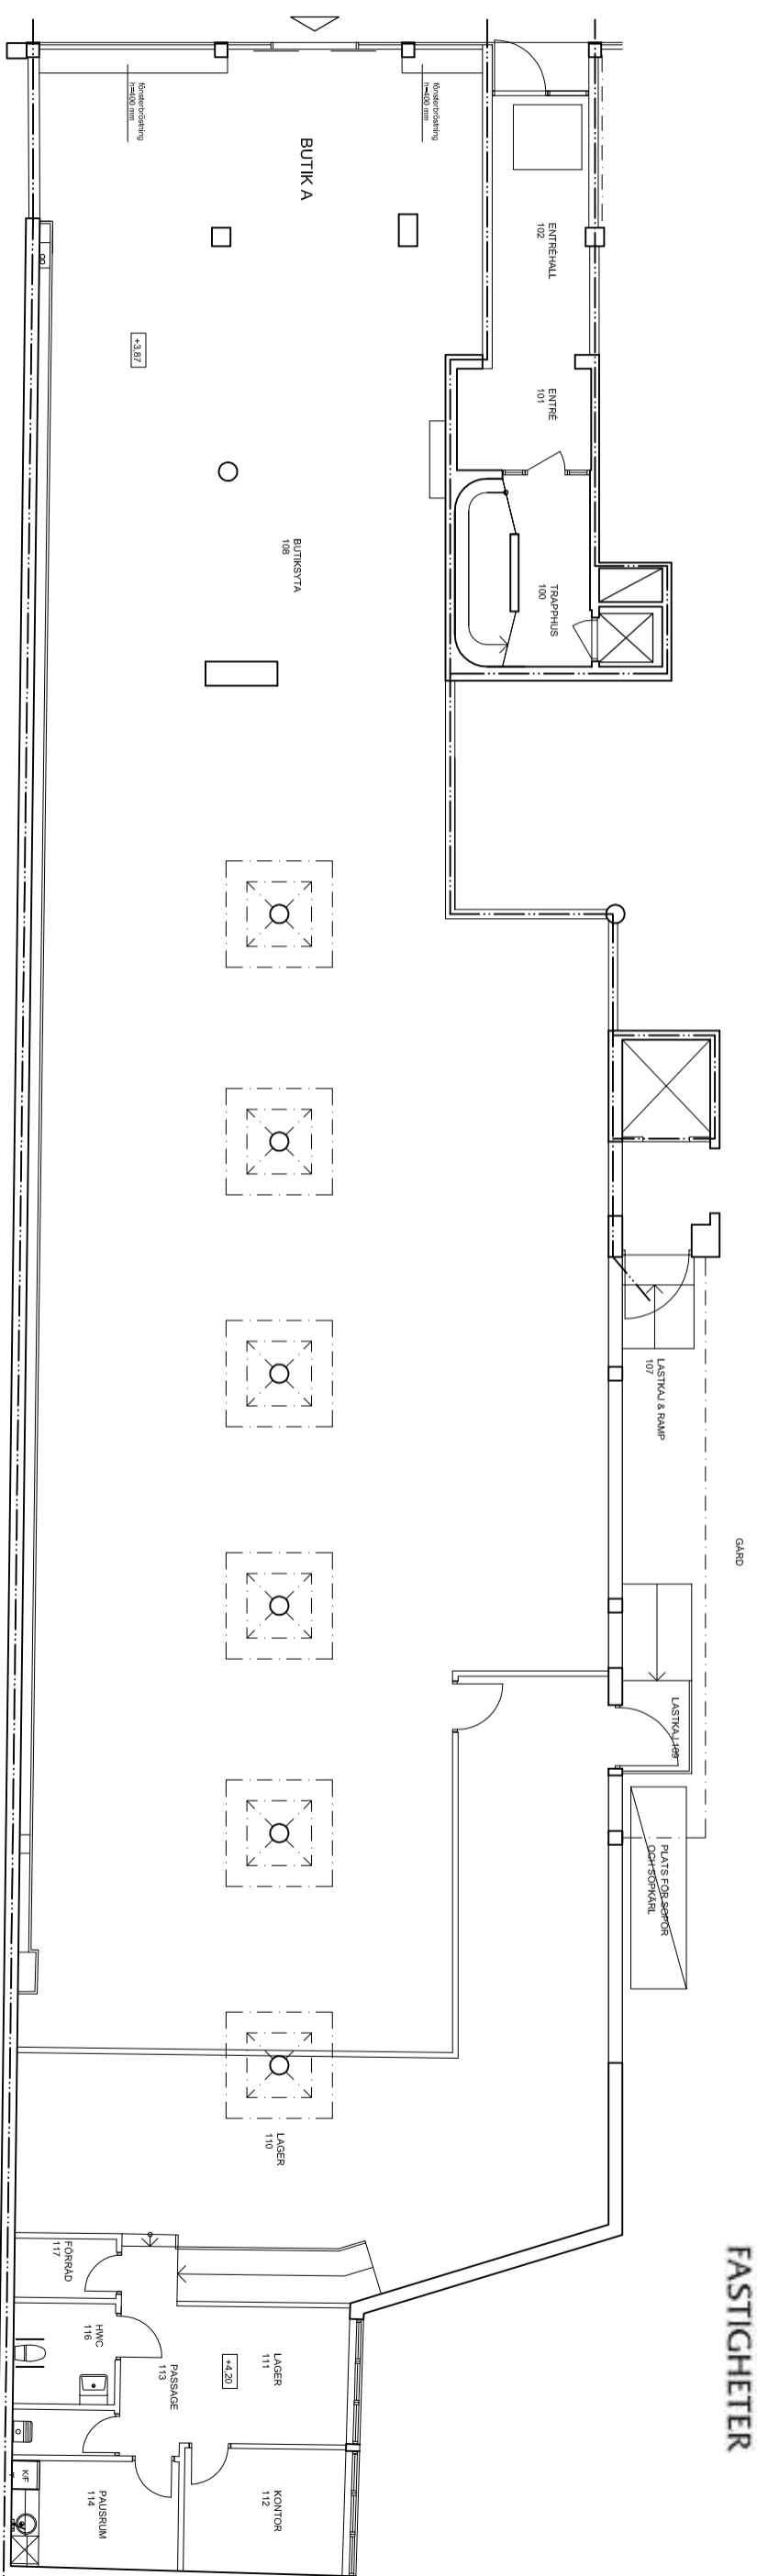

BOTTENVÄNING

KV LAXEN 23, MALMÖ
SÖDRA FÖRSTADSGATAN 32
BUTIKSLOKAL PÅ BOTTENVÄNING

SKALA 1:150
2019-03-25

Arkitektkontoret
RYDSTERN & LILIEDAHL AB

Agnessgatan 5 211 33 Malmö
Tel: 040-30 68 69 E-mail: info@r-l.se
www.r-l.se

