



LOKALFAKTABLAD
Kv. Elisedal – Krokslätt 154:7

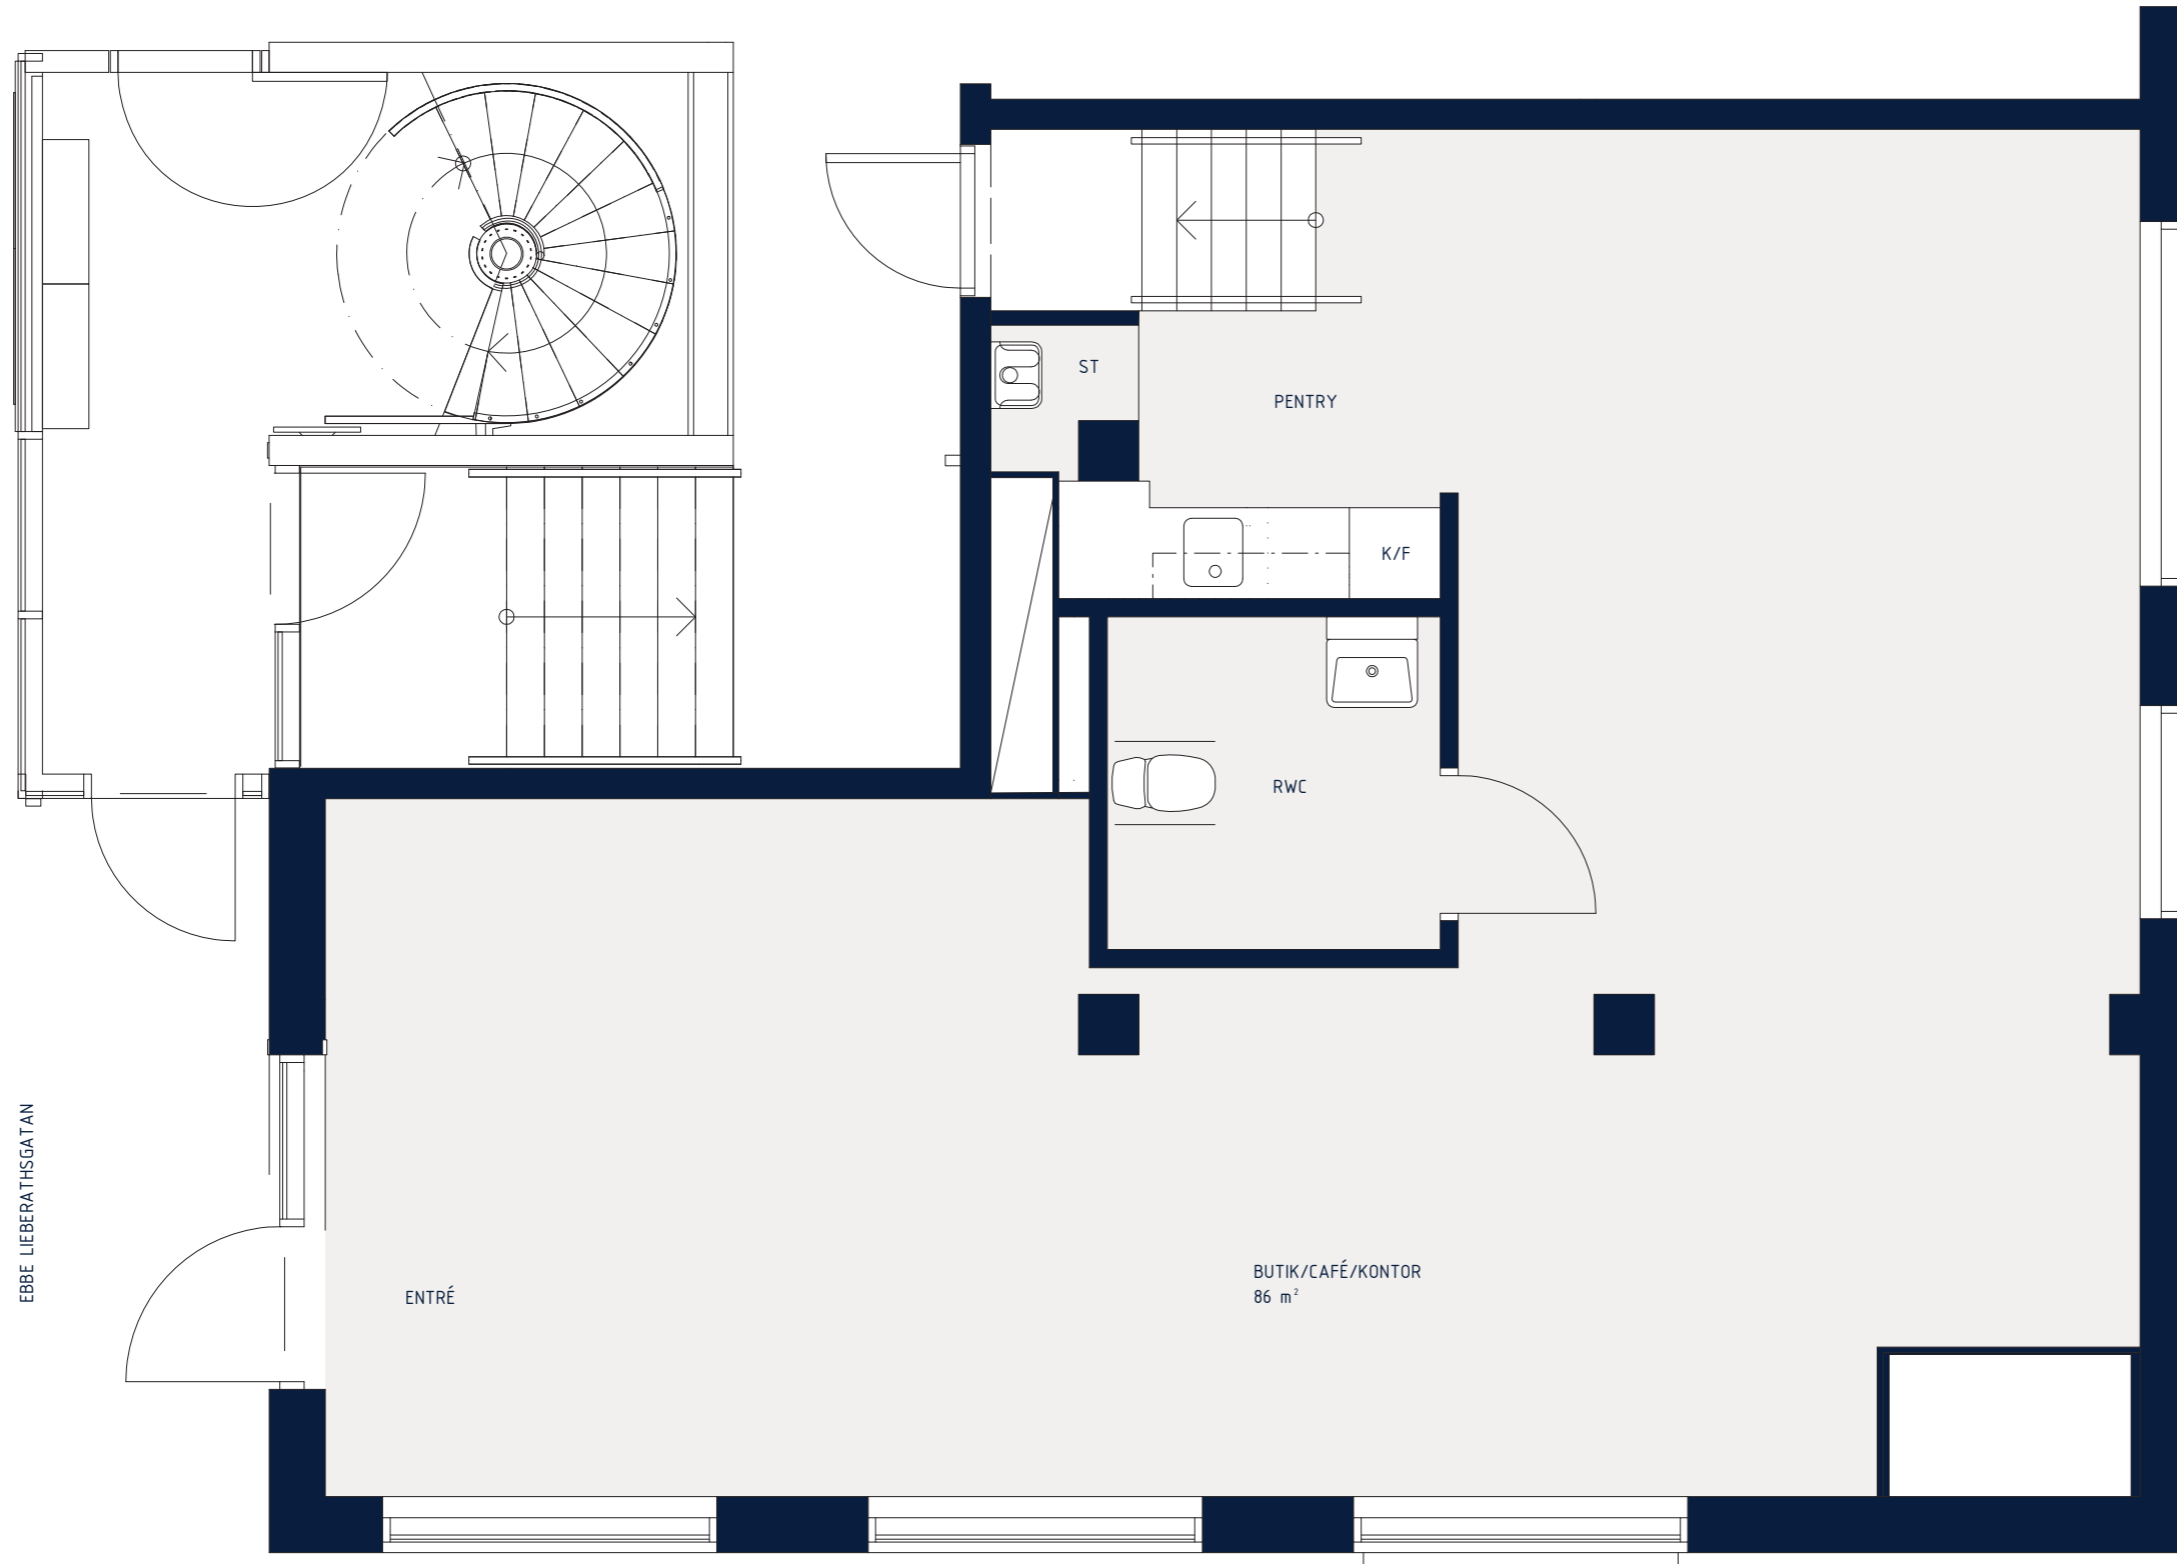


LOKALFAKTA
Elisedal

LOKALNUMMER:
1
LOKALAREA: (CIRKA)
86 m²
TAKHÖJD: (CIRKA)
3500 mm

SEKTION

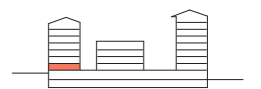

ORIENTERINGSVY
Uppifrån

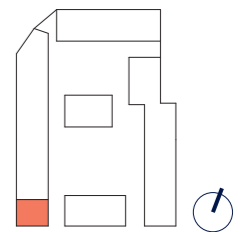

ÖVRIGT

*Planen är ett förslag
Planlösningen kan
diskuteras*



SKALA 1:50(A3)