



I de flesta fall kan vi anpassa våra lokaler helt efter våra blivande hyresgästers verksamhet och behov. Ta kontakt med oss så ser vi vad denna lokal har för möjlighet för en eventuell anpassning.

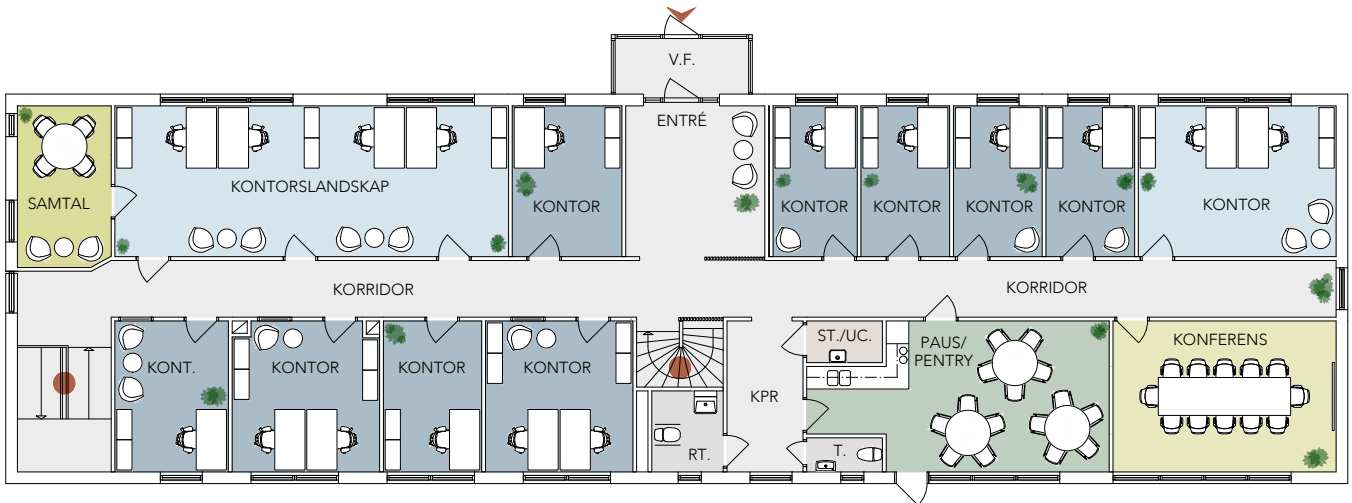

BOTTENPLAN ca 342 m²

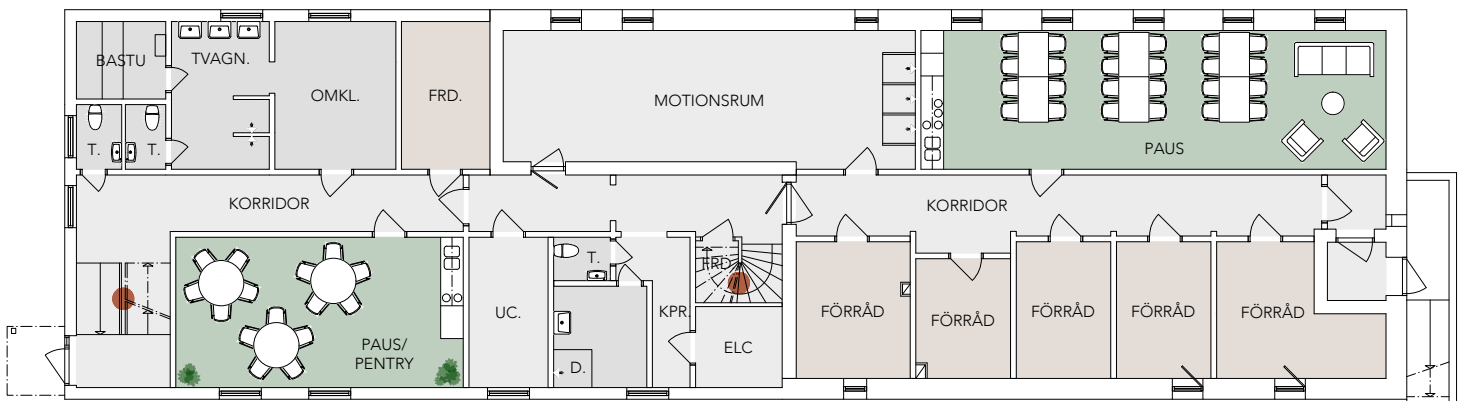

SUTERRÄNGPLAN ca 325 m²

Grustagsgatan 15


Fastighet: Grustaget 2
Adress: Grustagsgatan 15, HBG
Lokalyta: ca 667 m²
Våning: 0 och 1
Antal arbetsplatser: 17 st




0 1 5 10 meter

 **Wihlborgs**

I de flesta fall kan vi anpassa våra lokaler helt efter våra blivande hyresgästers verksamhet och behov. Ta kontakt med oss så ser vi vad denna lokal har för möjlighet för en eventuell anpassning.

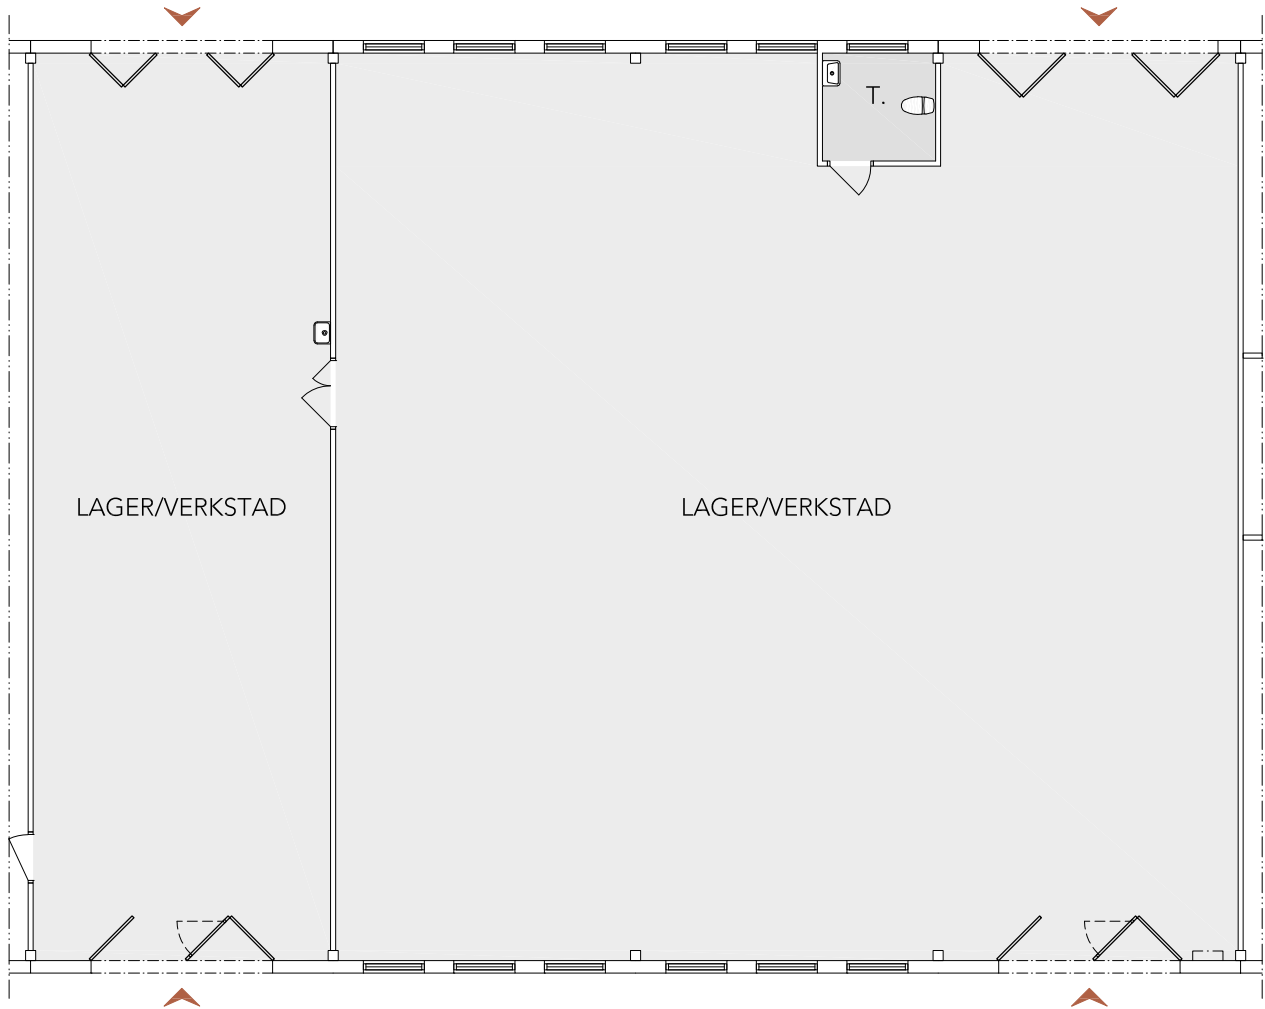

0 1 5 meter

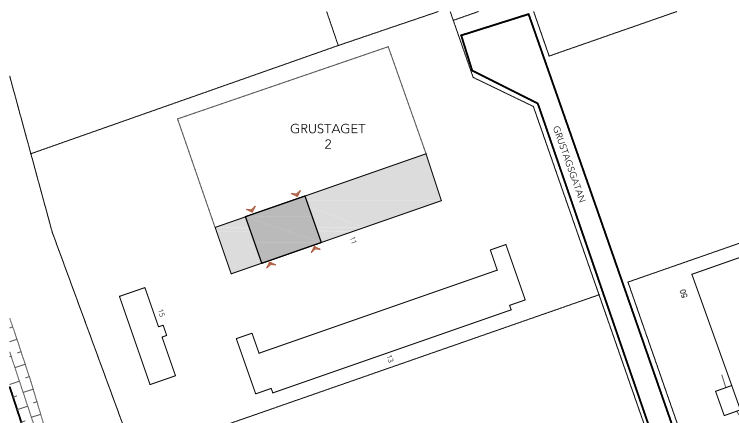

Grustagsgatan 11

Fastighet: Grustaget 2
Adress: Grustagsgatan 11, HBG
Lokalyta: ca 432 m²
Våning: 1
Antal arbetsplatser: -