

Planlösning


I de flesta fall kan vi anpassa våra lokaler helt efter våra blivande hyresgästers verksamhet och behov. Ta kontakt med oss så ser vi vad denna lokal har för möjlighet för en eventuell anpassning.

Fastighet: Utgrunden 8

Adress: Sturkögatan

Stad: Malmö

Våning: 1 av 1

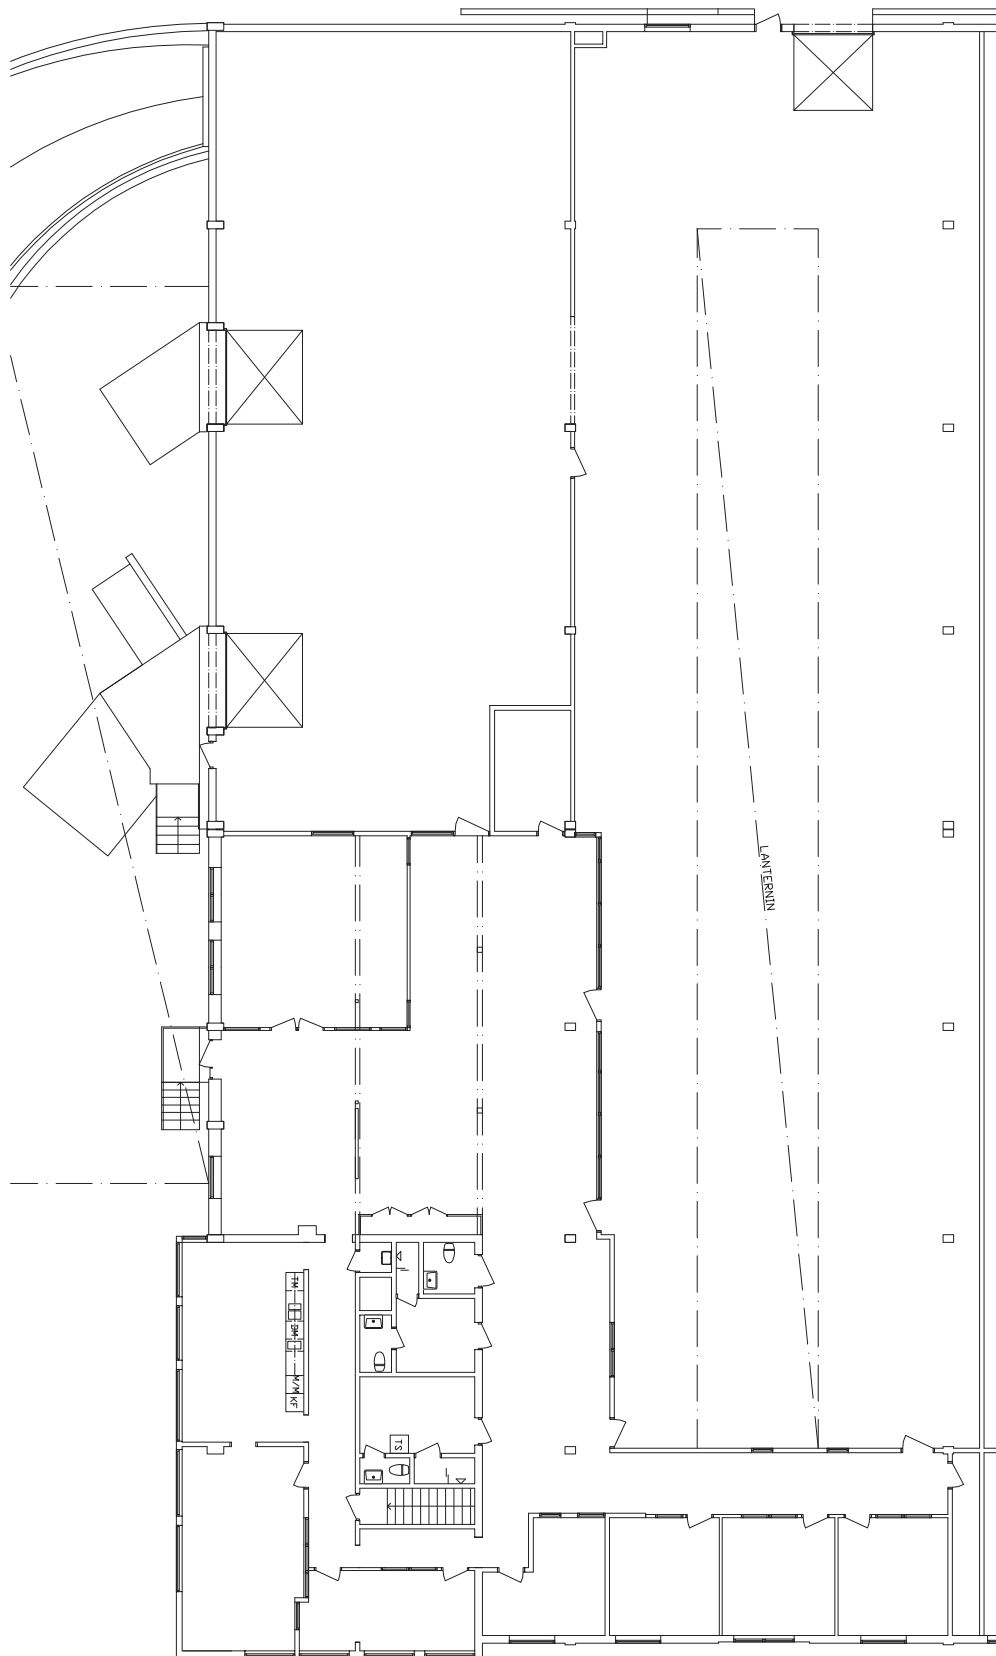

0 1 2 3 4 5 10 METER

Planlösning

I de flesta fall kan vi anpassa våra lokaler helt efter våra blivande hyresgästers verksamhet och behov. Ta kontakt med oss så ser vi vad denna lokal har för möjlighet för en eventuell anpassning.



Fastighet: Utgrunden 8

Adress: Sturkögatan

Stad: Malmö

Våning: 1 av 1

Arbetsplatser: ca 10-18