


FÖRKLARINGAR

- BYGNAD
- ASFALT
- BETONG
- BETONGMARKPLATTOR
- GRUS
- PLANTERING
- GRÄS
- TILLGÄNGLIG YTA FÖR DAGVATTENMAGASIN

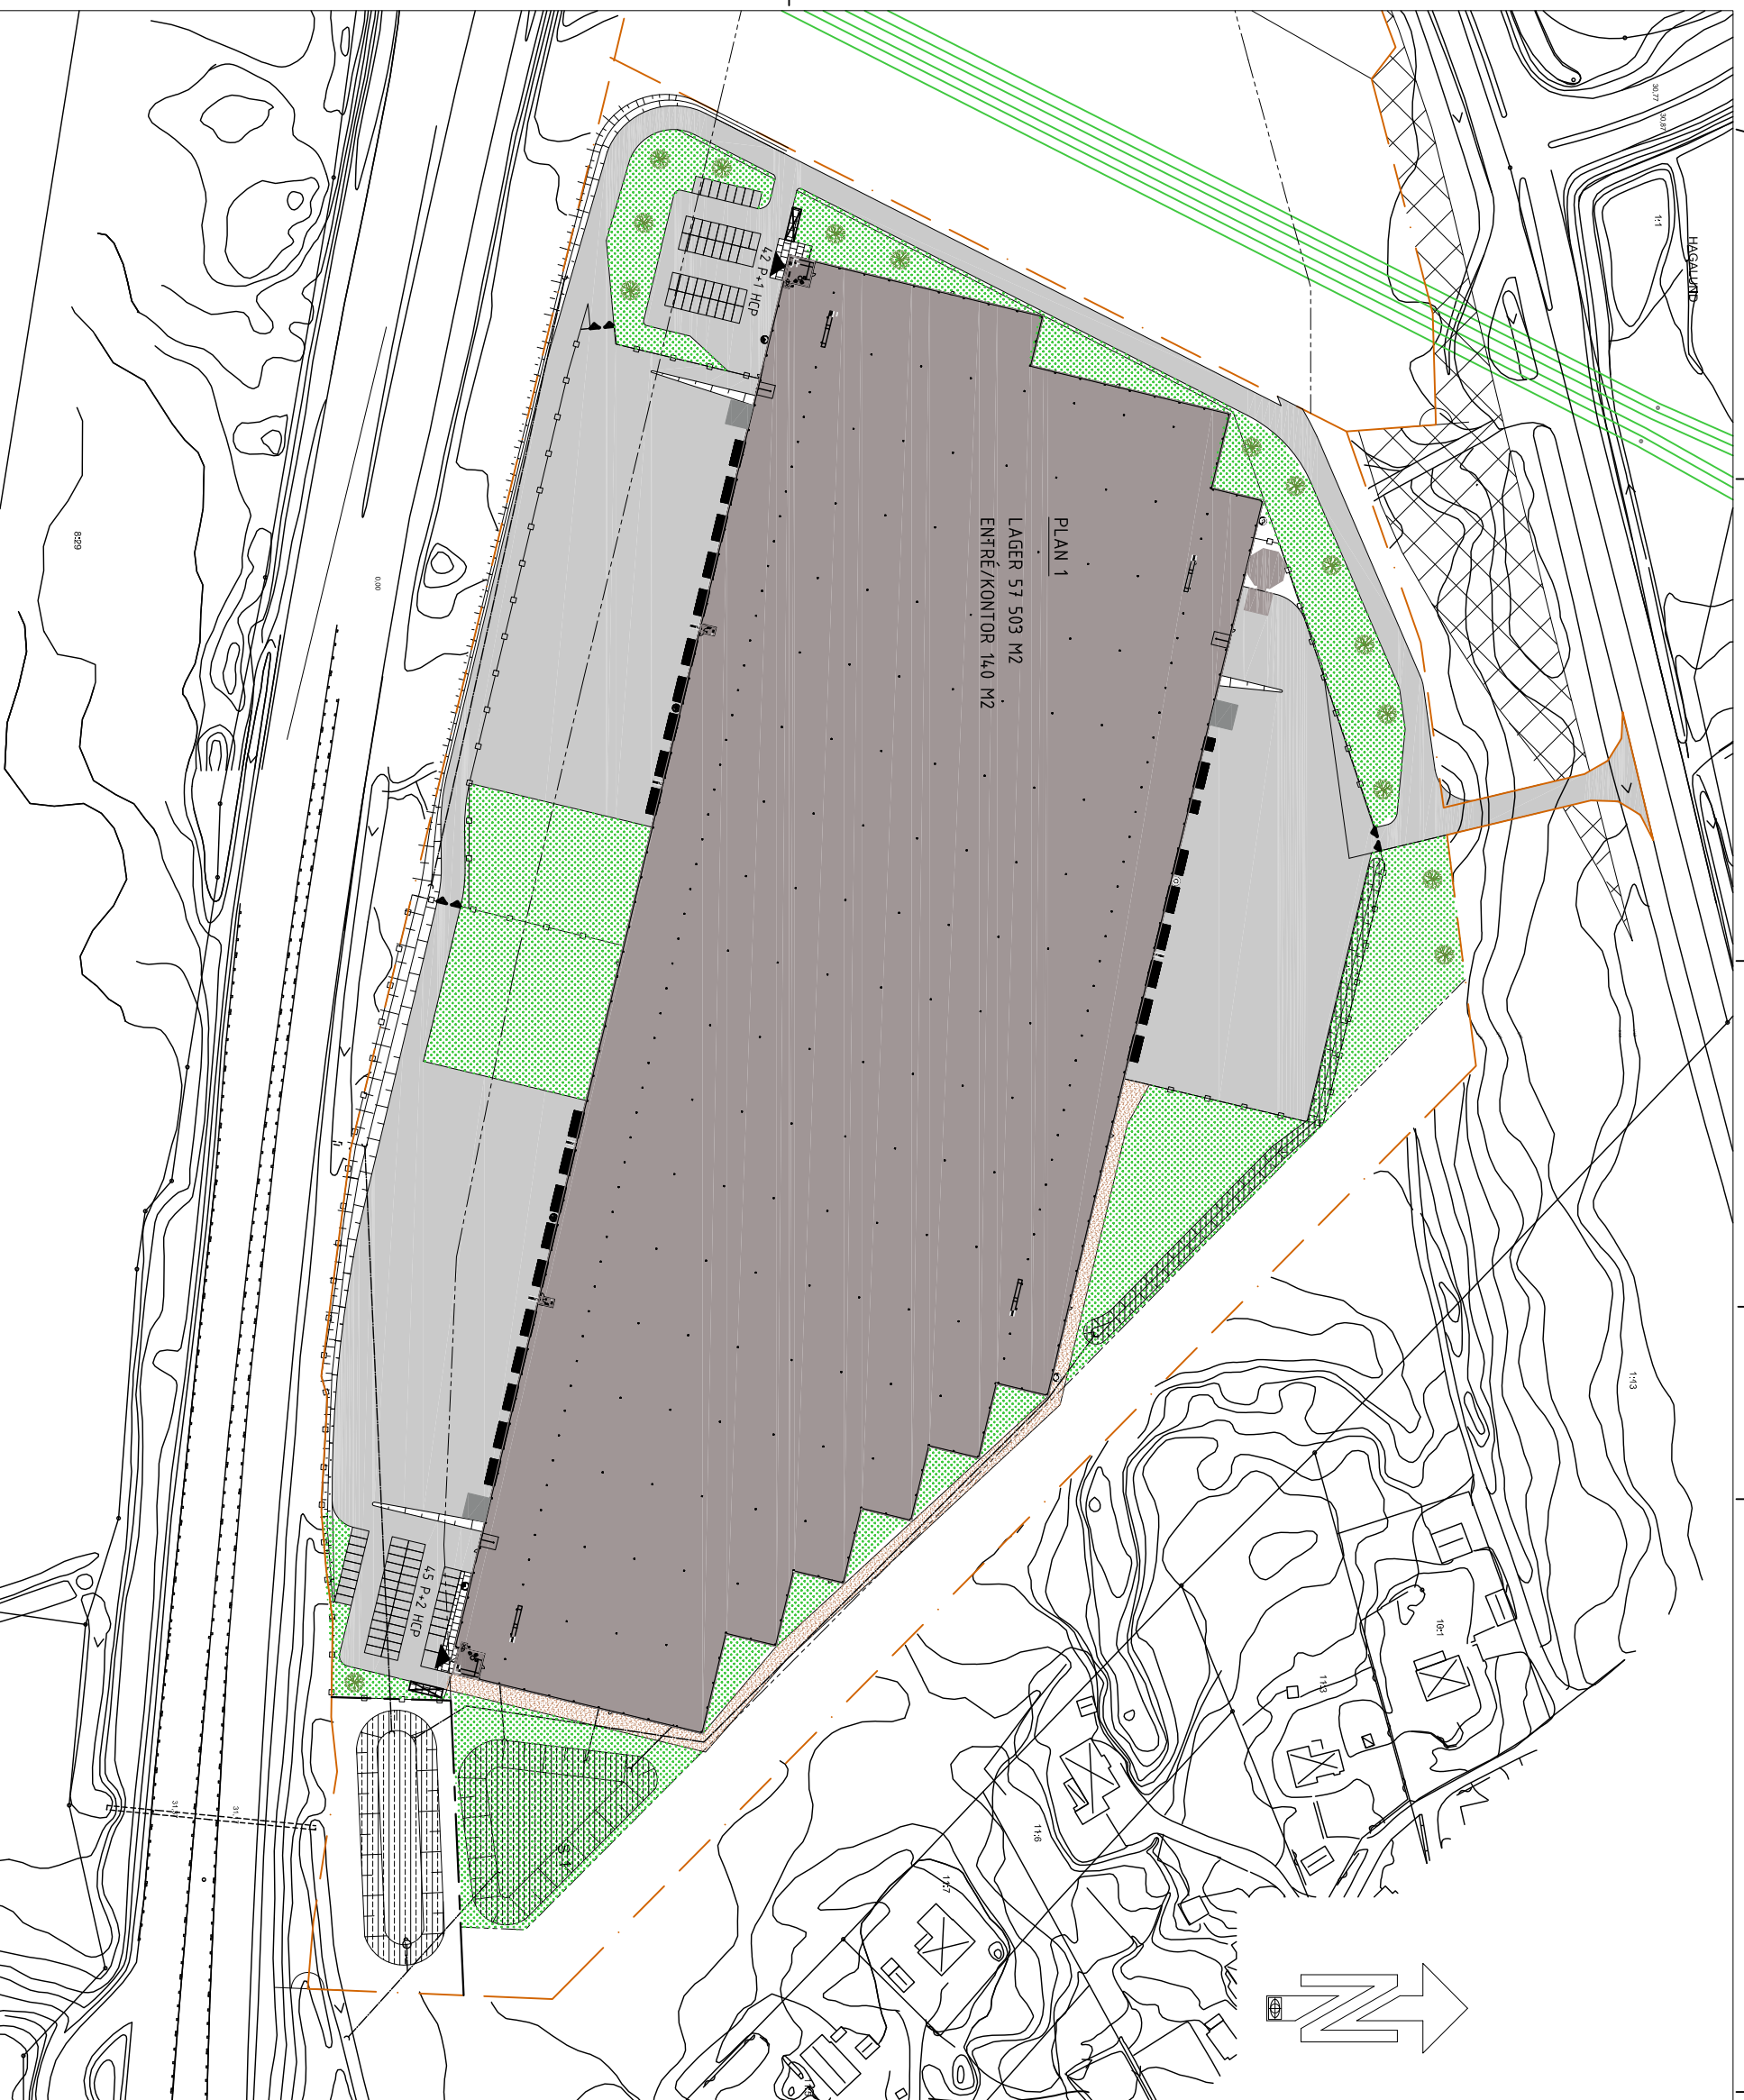

SNEDEDEN 1:6
ENKÖPING

SKISS A
SKALA 1:2000 (A3)

