


# PLANRITNING - VÅNING 2-11

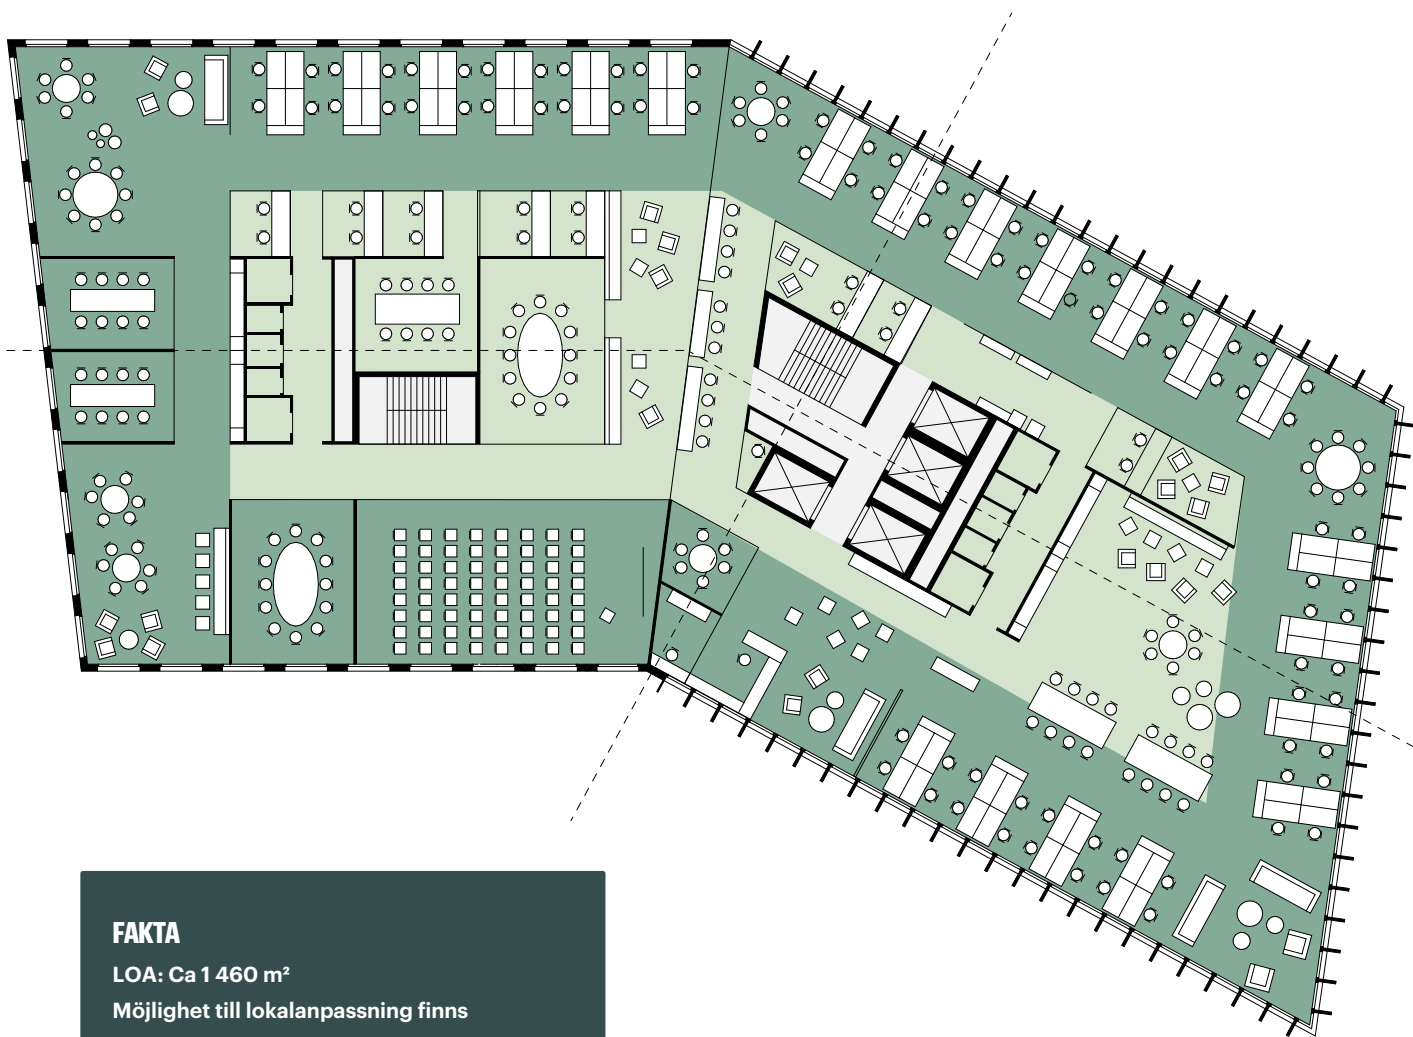


## FAKTA

LOA: Ca 1 460 m<sup>2</sup>

Möjlighet till lokalanpassning finns

# PLANRITNING - VÅNING 12-19

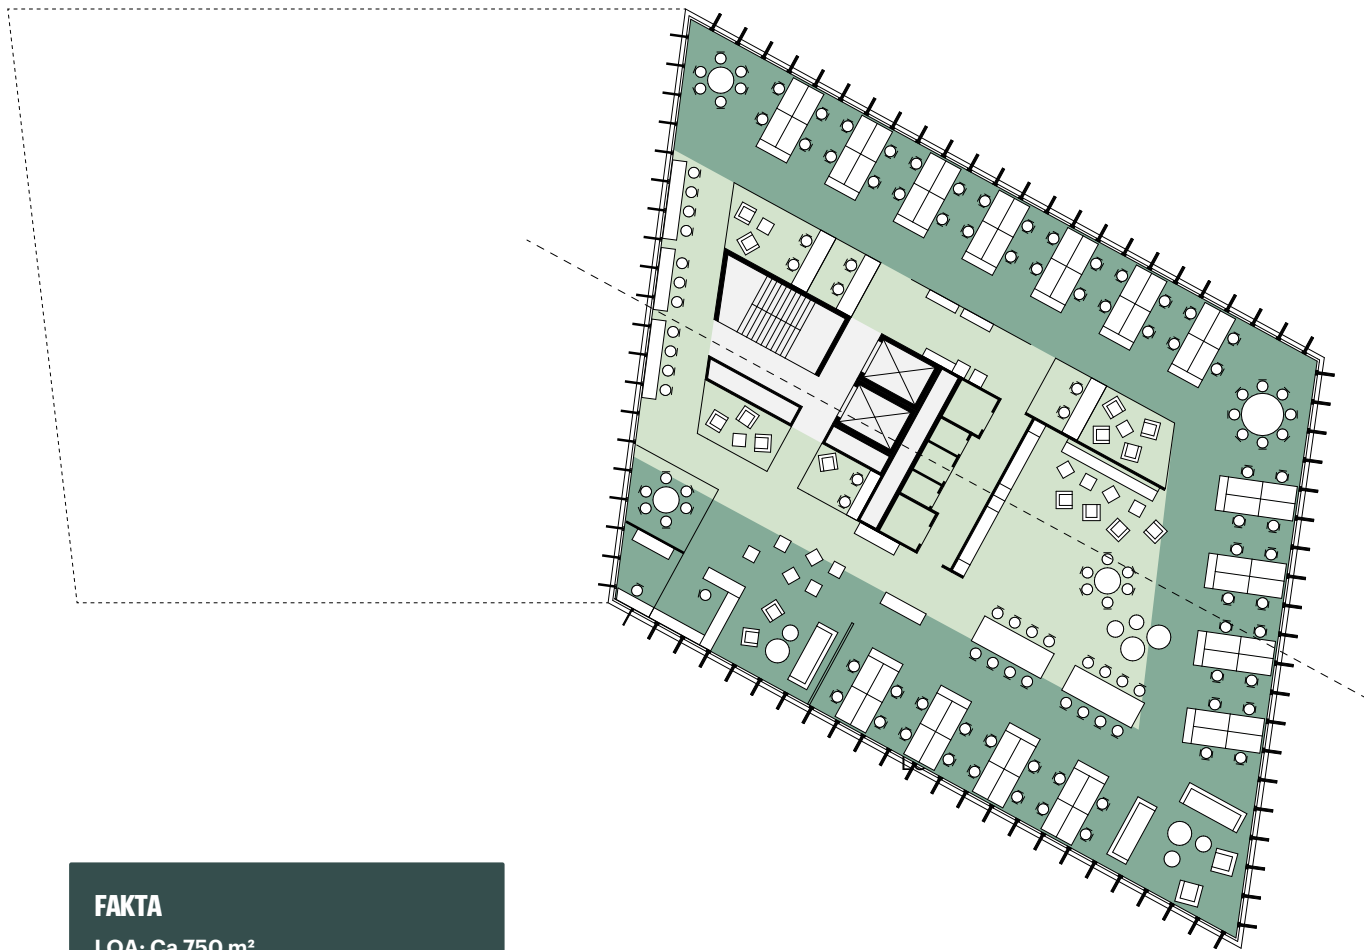

## FAKTA

LOA: Ca 750 m<sup>2</sup>

Möjlighet till lokalanpassning finns