


# Mäster Samuelsgatan 9

Kv Skären 4  
Våning 1 tr


Idéskiss:

- 4 arbetsplatser
- 1 st mötesrum med 4 platser

- Yta ca 55 m<sup>2</sup>
- 13,8 m<sup>2</sup> / arbetsplats

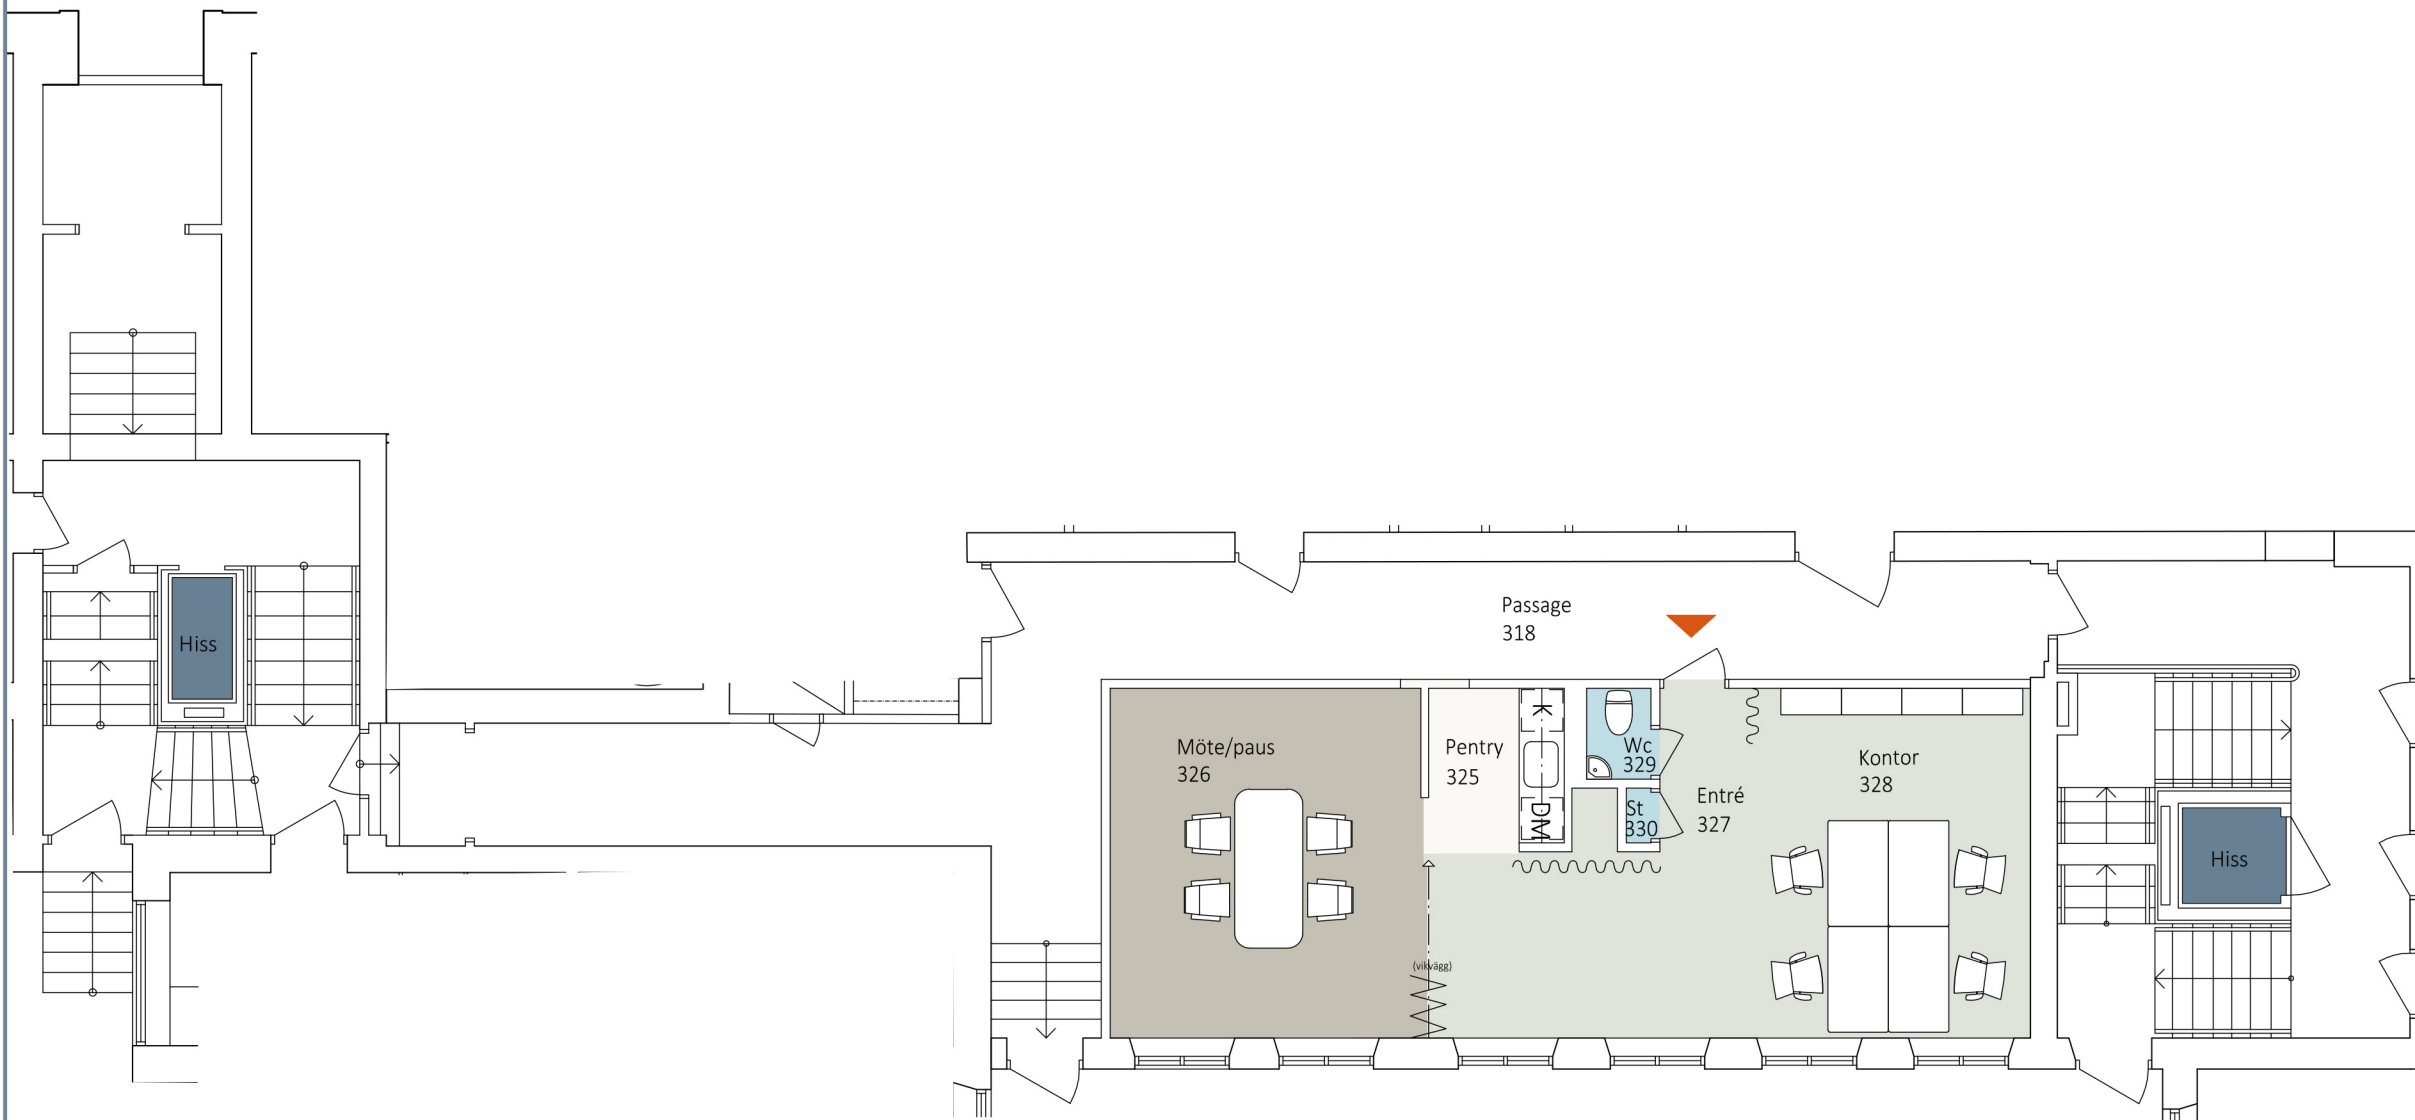

Situationsplan

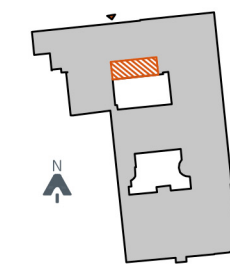

Lokalen i huset




Sektion



Sign JI/SS



Skala 1:100  
(Papper A3)

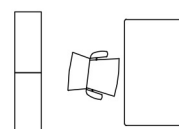

Arbetsplats:  
Skrivbord 1400 x 800 mm  
Hylla 350 x 800 mm

2021-09-03

