


LOKALFAKTABLAD
Södra Larmgatan 20 - Kontorslokal

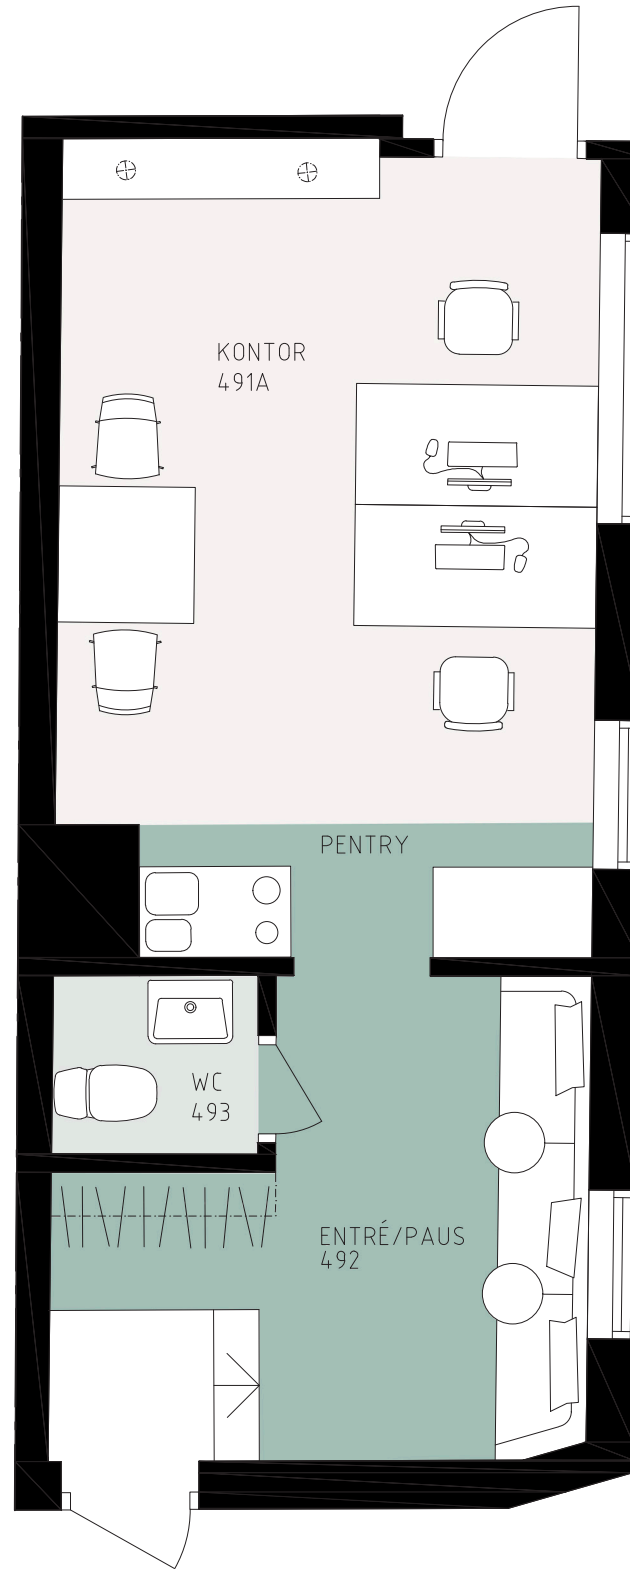


SKALA 1:50 (A3)

LOKALFAKTA
Södra Larmgatan 20 -
Kontorslokal


LOKALNUMMER:
6314 - 5006

LOKALAREA: (CIRKA)
30 m²

SEKTION

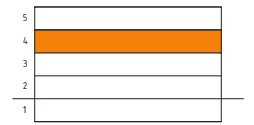

ORIENTERINGSVY
Uppifrån

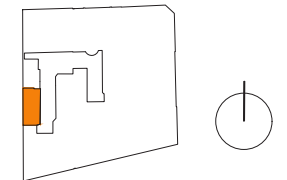

FÖRKLARINGAR

- Entré/Pentry/Paus
- Arbetsplatser
- Övrigt

TE ARKITEKTER
www.tplus.se



Upprättad: 2021.01.29
Wallenstam förbehåller sig rätten till ändringar.