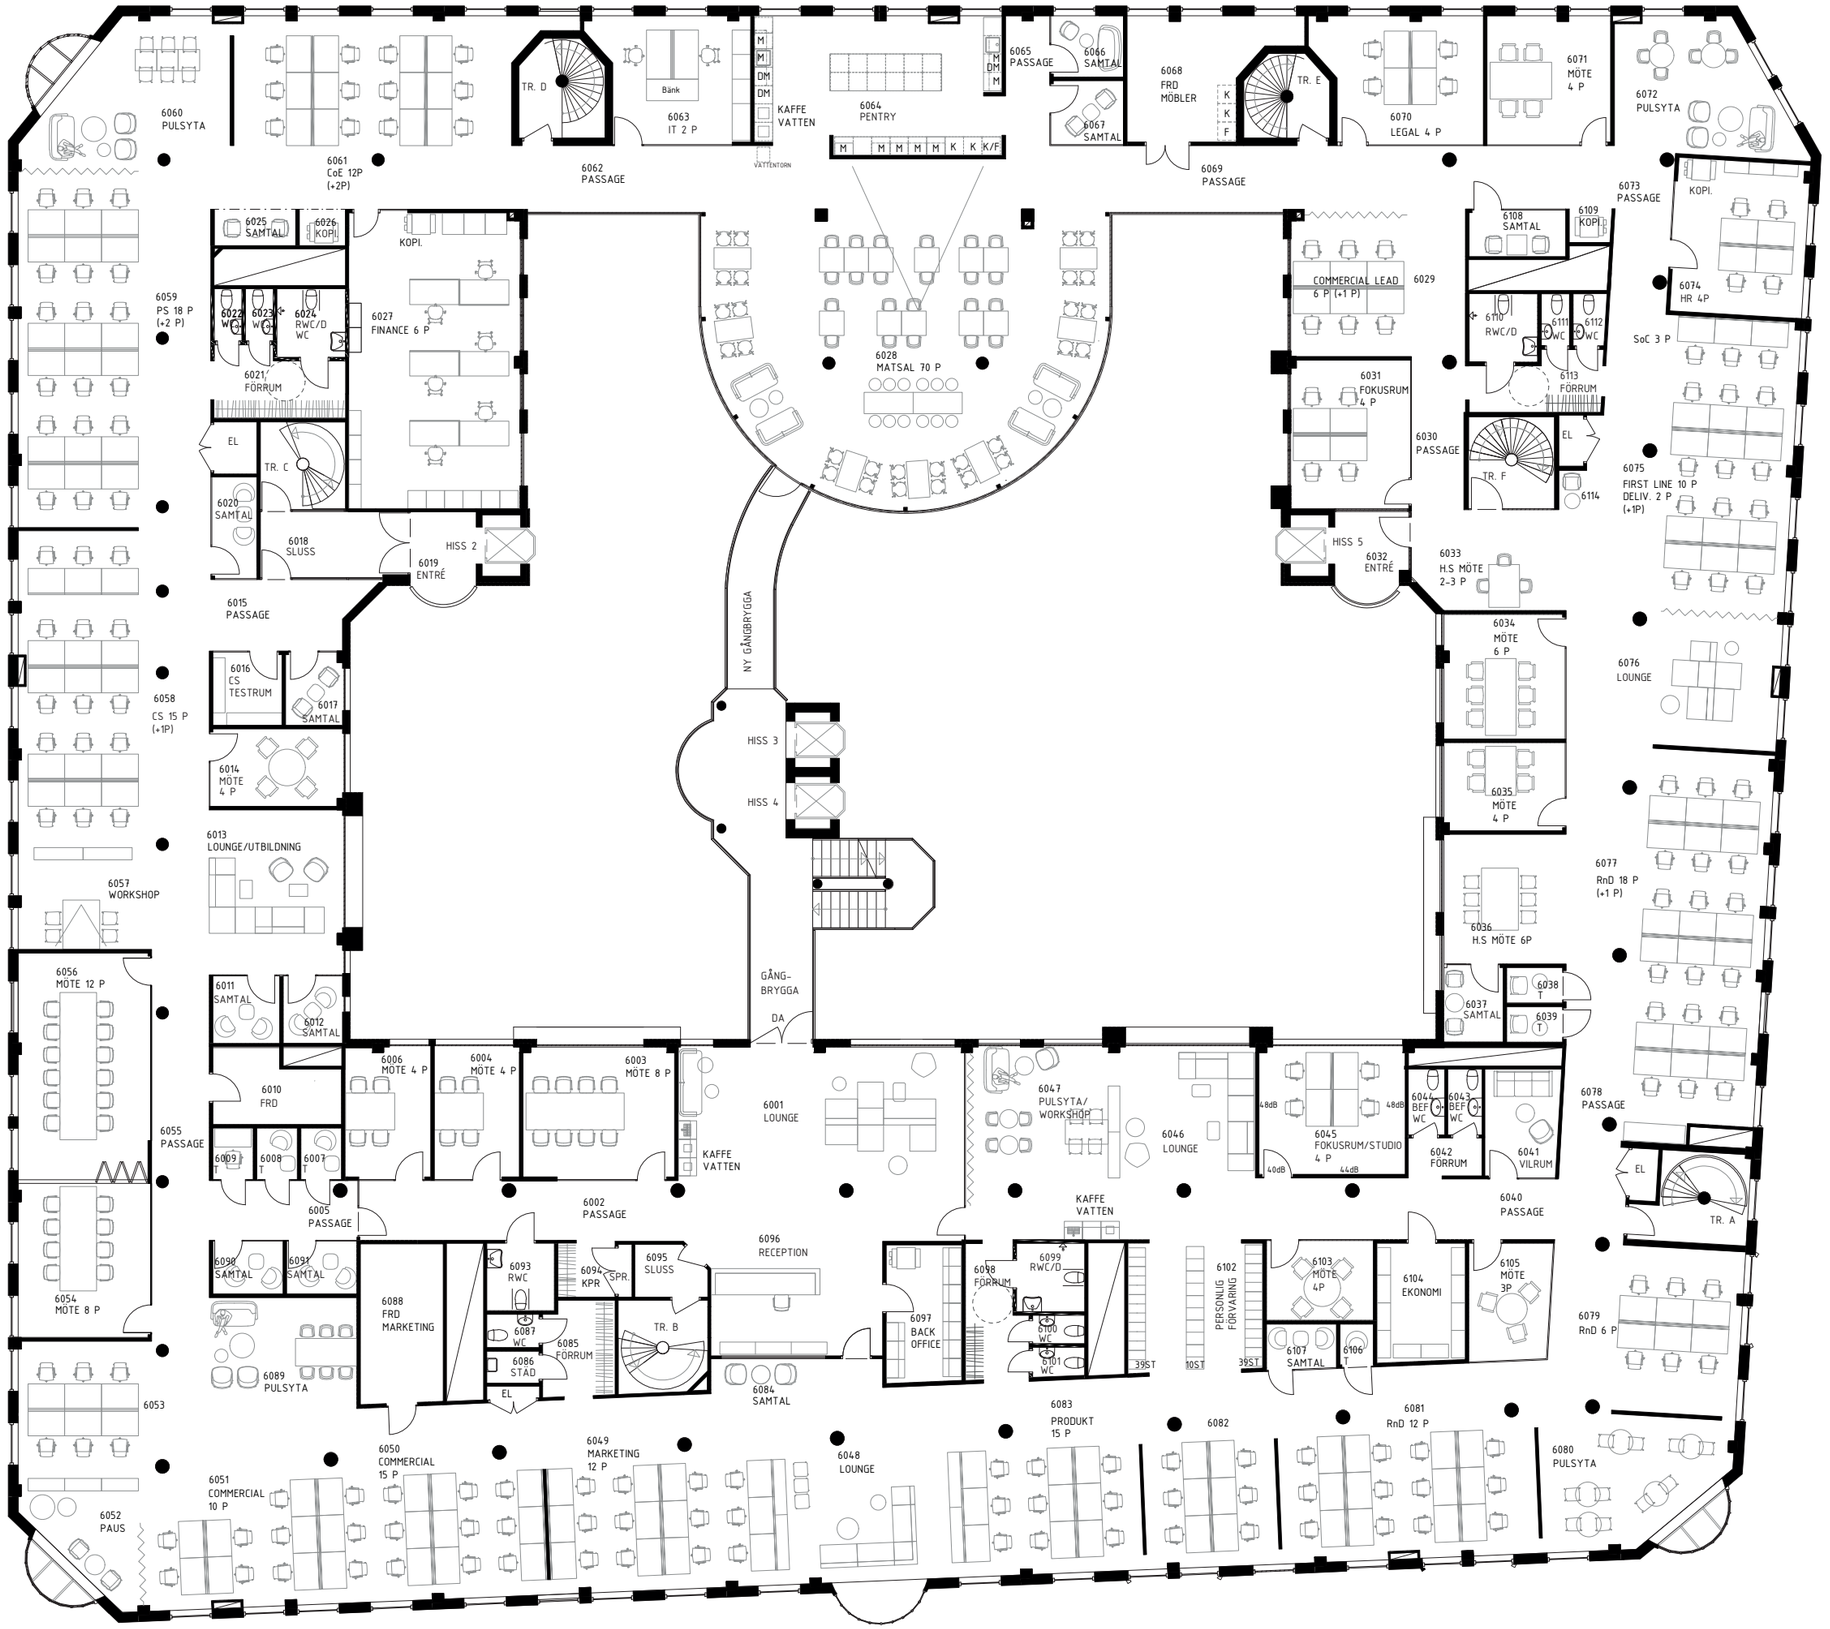

DAVIDA 15, MALMÖ, 2021-02 -19
PLAN 06 - SKALA 1:200