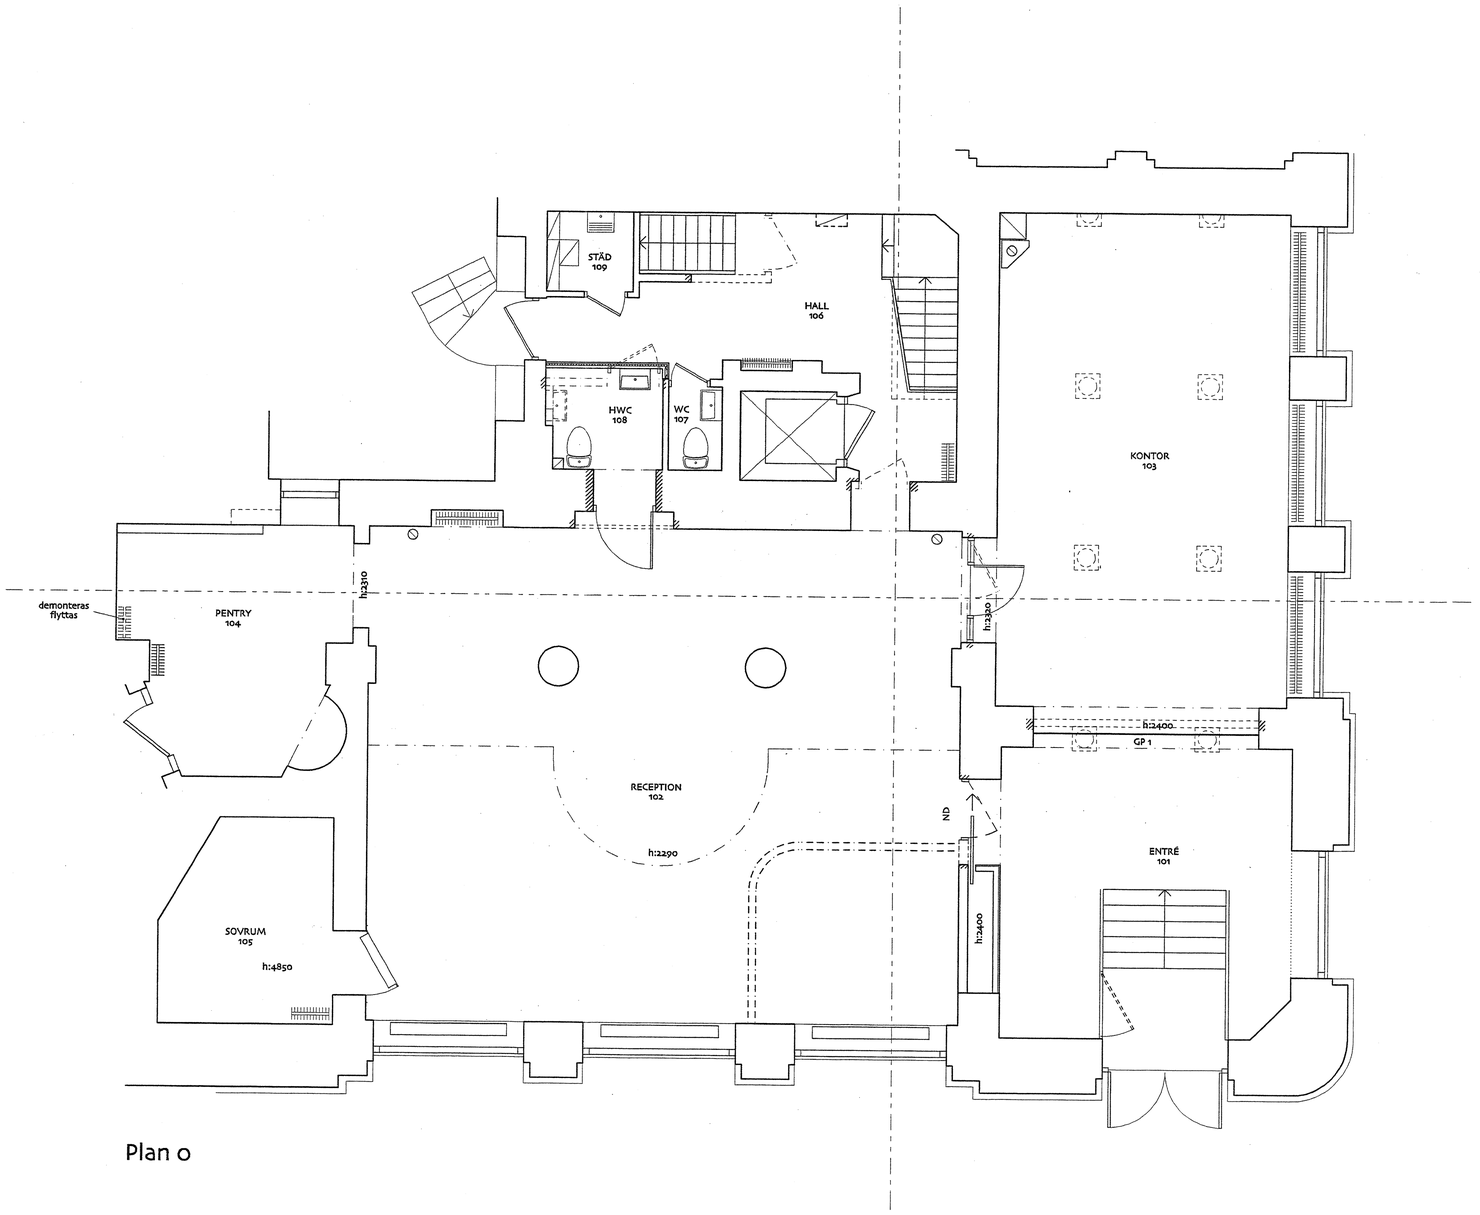

Plan o

FÖRKLARINGAR

- Avser lagning av väggar med lagningsmaterial lika bef vägg
- Avser Klinker
- Byggnadsdelar som rives
- Byggnadsdelar som demonteras
- Entreprenadgräns
- Befintlig dörr
- Befintlig dörr som demonteras
- Ny dörr

FÖRESKRIFTER

Väggtyper enligt Gyproc Handbok
Där ej annat anges skall väggar ansluta mot tak

- Vo, E 70/70 200 Mo
- V1, E 70/70 2Poo Mo, EI60
- V2, E 70/70 200 M30
- V3, E 70/70 202 Mo
- V4, E 70/70 202 M30
- V5, E 95/95 202 Mo
- V6, E 95/95 202 M30

HÄNVISNINGAR

Rumsbeskrivning

PRELIMINÄR HANDLING 000313

Arb nr 014
Ritad av Jan Alfredson

SKAPA Arkitekter AB
Engelbrektsgatan 7
211 33 Malmö
Telefon 040 127630
Telefax 040 579483

SKAPA ARKITEKTER

Kv Mercurius 5, Malmö Stad
Lokaler för Bredbandsbolaget
Förslagsritning
Plan o, Entrévåning
Skala 1:50

Ark SAR Ulf Pålsson | Ritn.nr. A302:10 | Rev