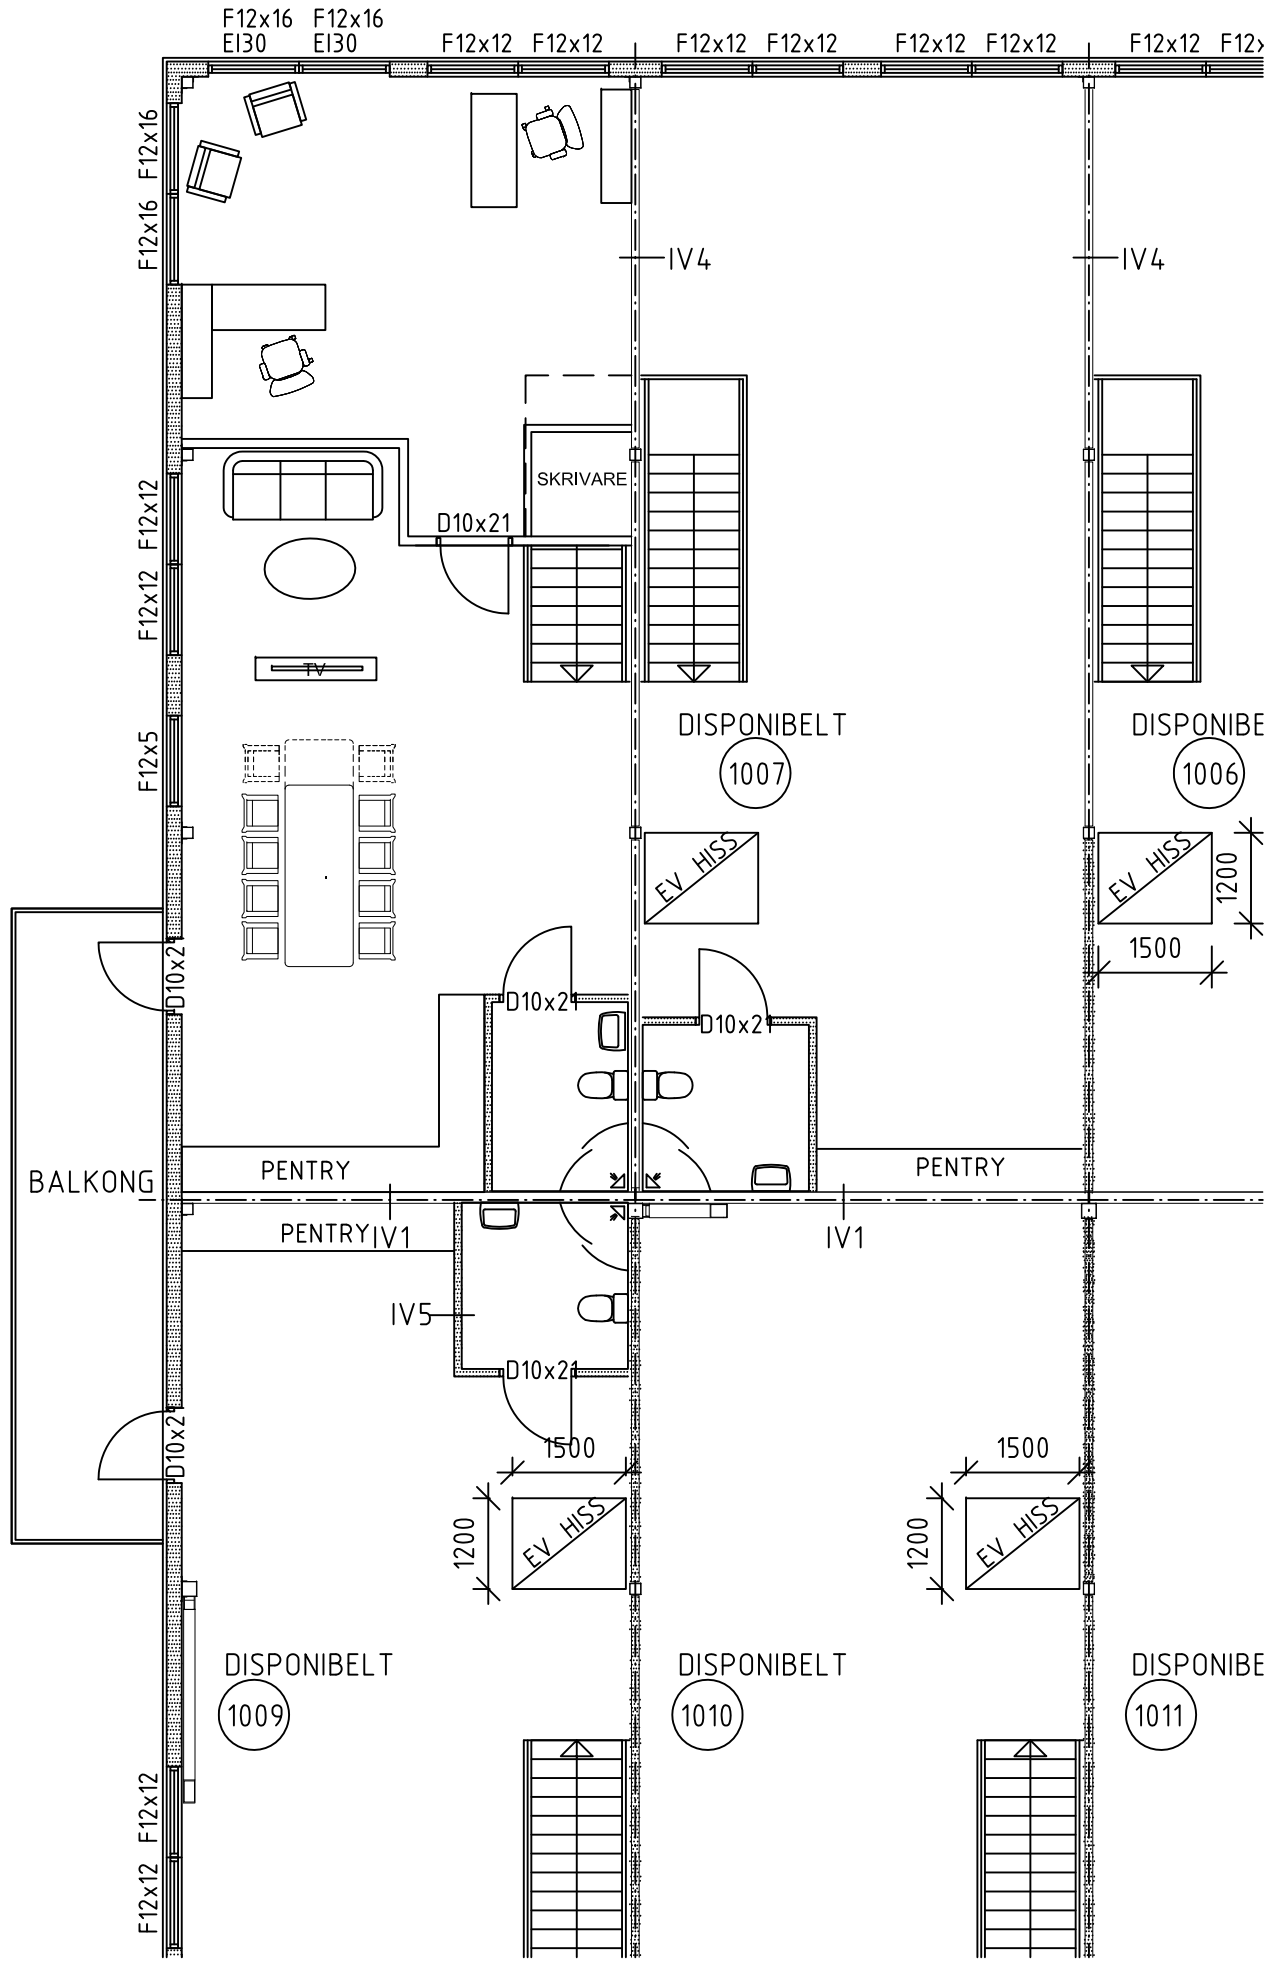

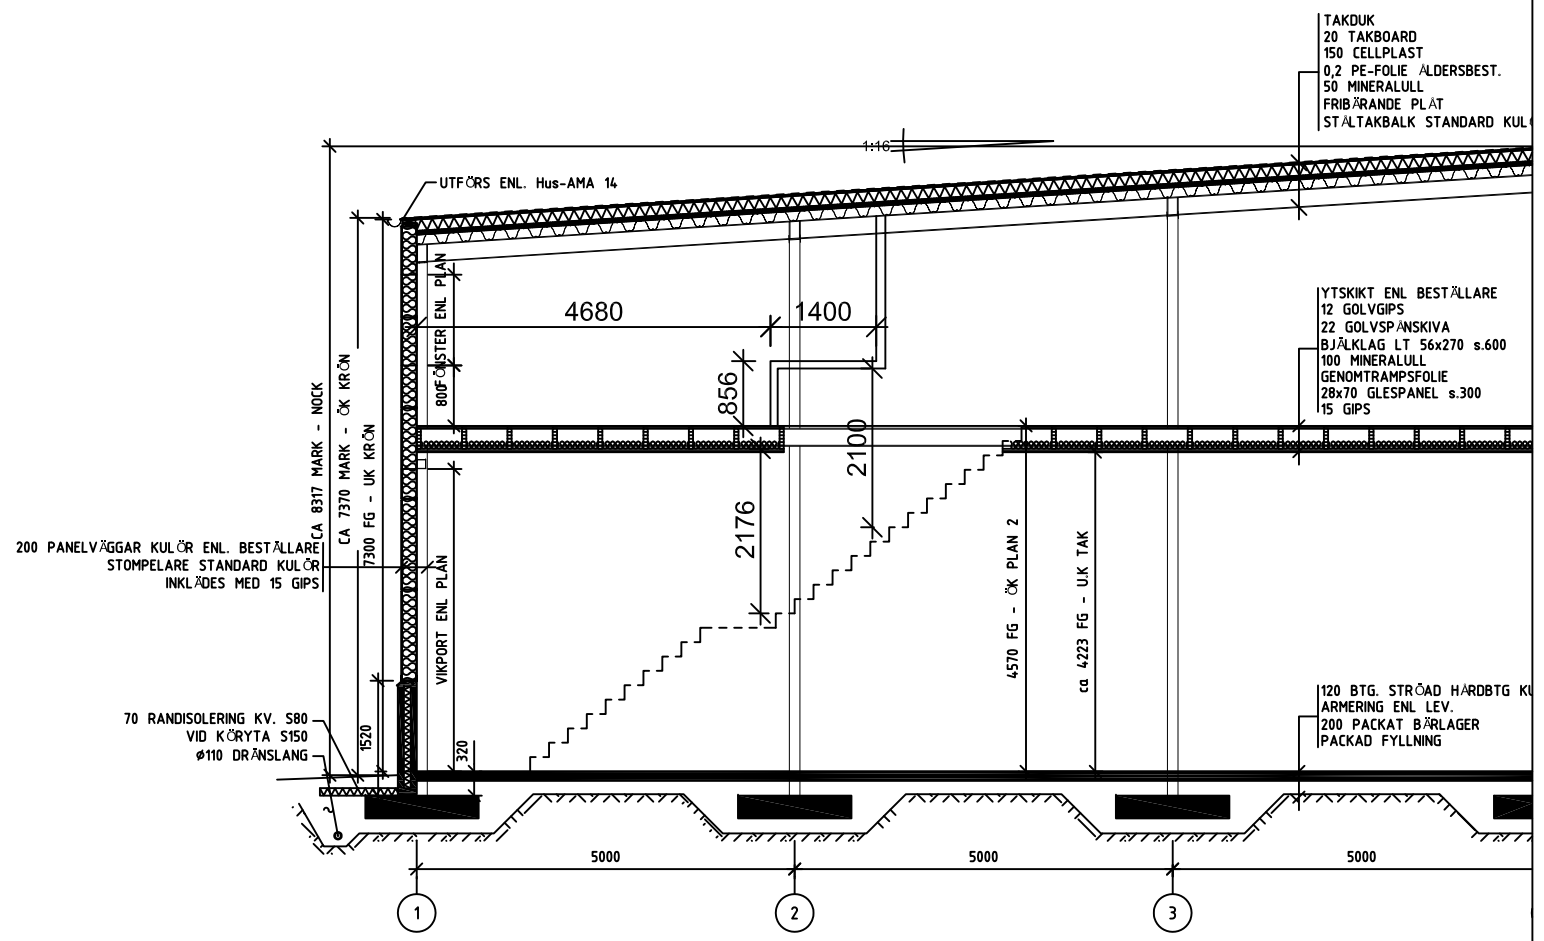

FÖRHANDSKOPIA
2018-08-26

BET	ANT	ÄNDRINGEN AVSER	SIGN	DAT
-	-	-	-	-

A. Werner Byggkonsult AB
Relingvägen 9, 432 74 Träslövsläge
Tel. 0340-644229
e-post: anders@awe-byggkon.com

Obj.nr	Ritad.	Konstr.
K17011	AWe	AWe
Dat.	Godkänd.	

GMC Group
Smedjan 11
Kontorsinredning

Skala.	Ritn.nr.	Rev.
1:100		