



FASAD MOT VÄSTER

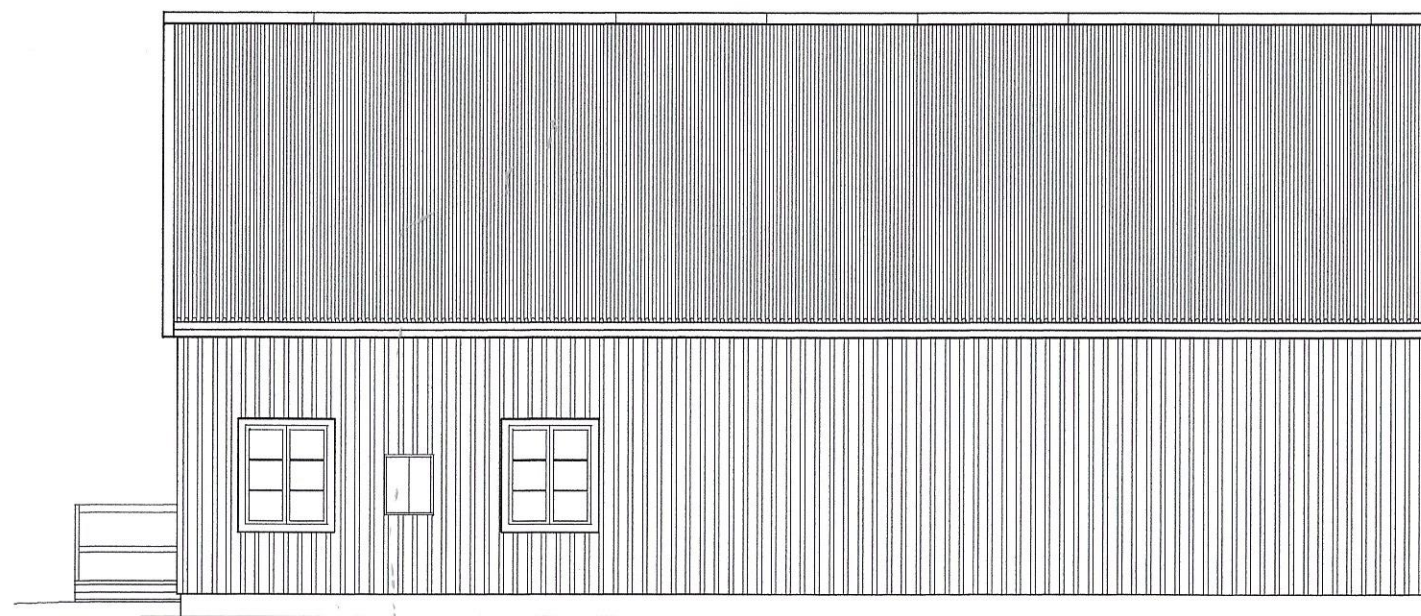

FASAD MOT SÖDER

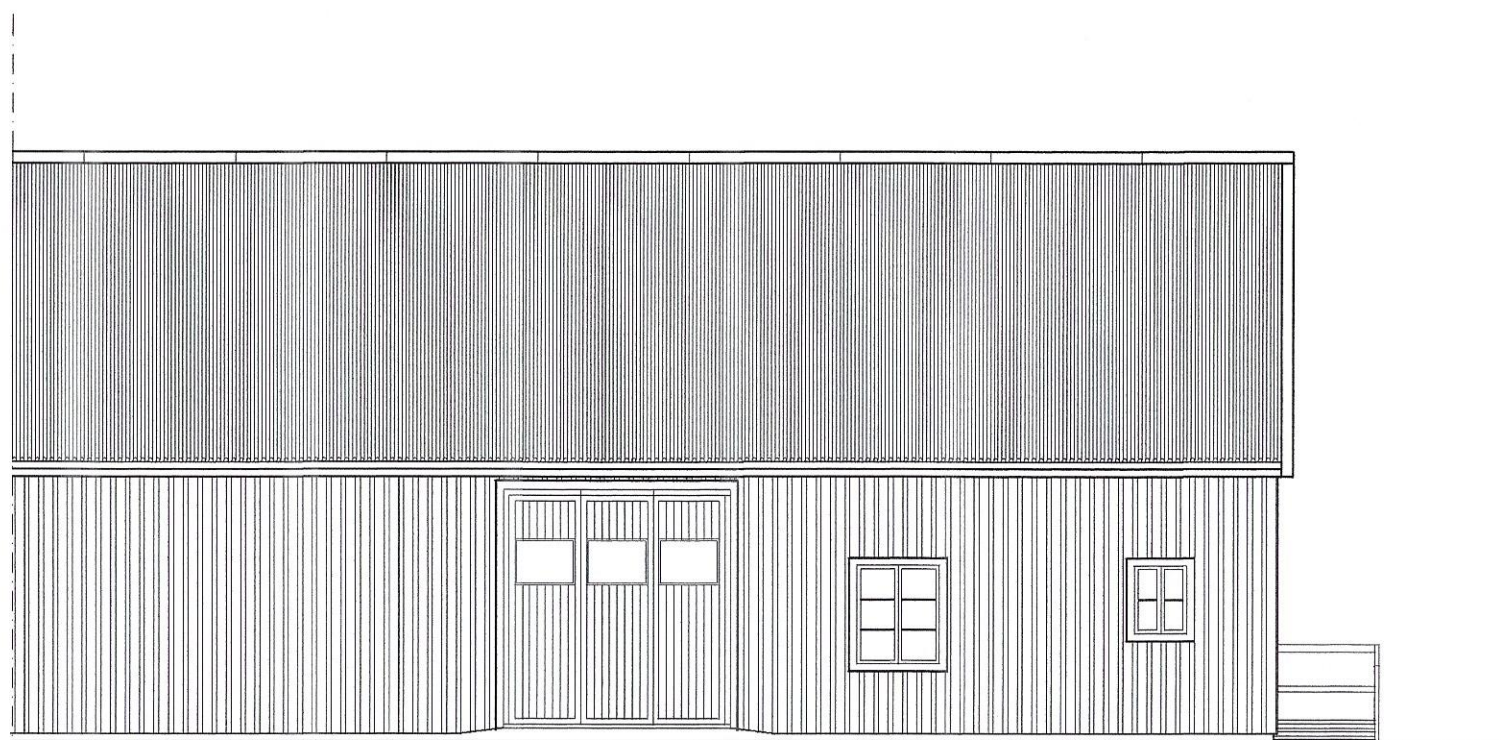

FASAD MOT NORR



TRÄSLÖV 36:3
INOM VARBERGS KOMMUN
EKONOMIBYGGNAD
ÄNDRAD ANVÄNDNING
FASADRITNING
SKALA 1:100
TRÄSLÖVSLÄGE 2022 - 02 - 08
Sune Johansson