




A Voten Konsult AB tel. 0321-102-76		ANDRINGEN AVSEER	DATUM	SIGN
FÖRFRÅGNINGSUNDERLAG				
STUARTS KILE 4				
BORÅS STAD				
NYBYGGNAD AV INDUSTRIBYGGNAD				
SITUATIONSPLAN				
UPDRAGS NR 14109	RITADNINGSTR. AV P-A C	HANDLAGGARE J Lindqvist	SKALA 1:500	NUMMER A40.1-10
DATUM 2015-03-20	ANSVARIG J Lindqvist			BET

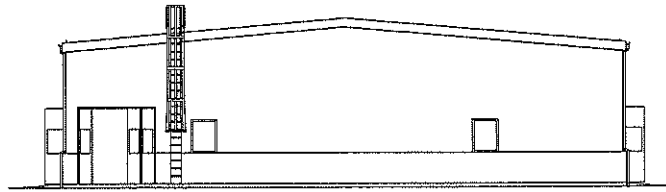


FASAD MOT VÄSTER

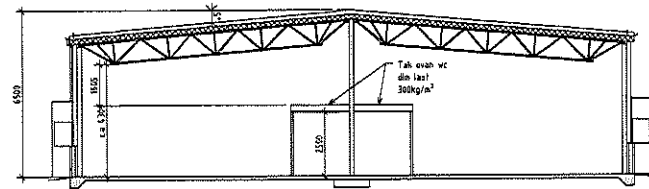


SEKTION

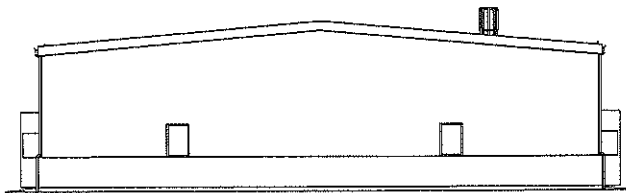


FASAD MOT ÖSTER

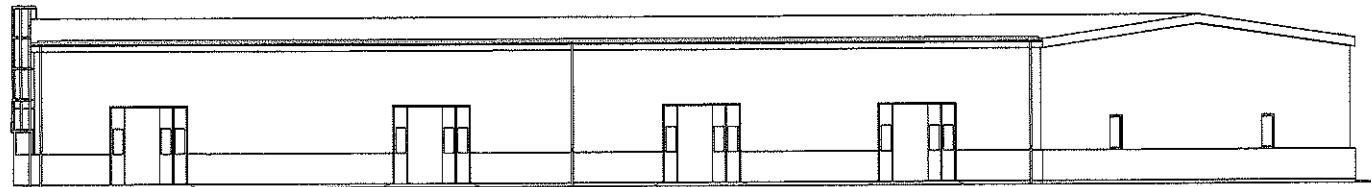

FASAD MOT SÖDER

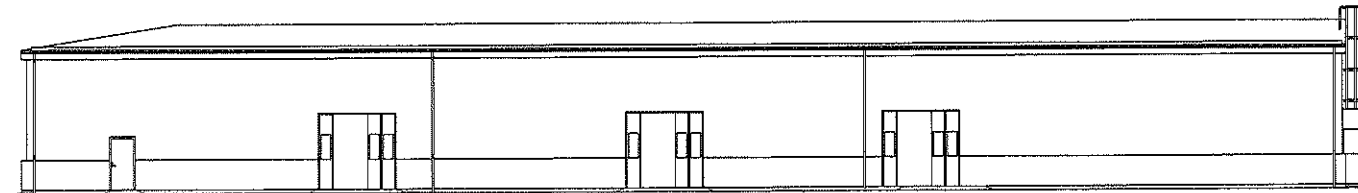


FASAD MOT NORR

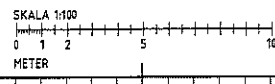

2015-05-04 10:37 E:\2015\Projekter\KUP\Borås Evedan\Borås - KUP\13.4.1\Byggnadsritningar\KUP Borås Evedan\Borås Öst och

BYGGMÅTT			UTRIM	BYGGMÅTT
VOTEN				
ARKITEKT - ARKITEKBYRÅ				
FÖRFRÅGNINGSUNDERLAG				
STUARTS KILE 4				
BORÅS STAD				
<input checked="" type="checkbox"/> A - Voten Karmult AB			0521.10278	
Projektnummer	Arkitekt	Byggherrens namn		
14109	P-A C	J Lindqvist		
Utförande				
2015-03-20	J Lindqvist			
NYBYGGNAD AV INDUSTRIBYGGNAD				
EVEDAN AB				
FASADER OCH SEKTION				
A1 1:100	A40.3-01			1/1
A3 1:200				

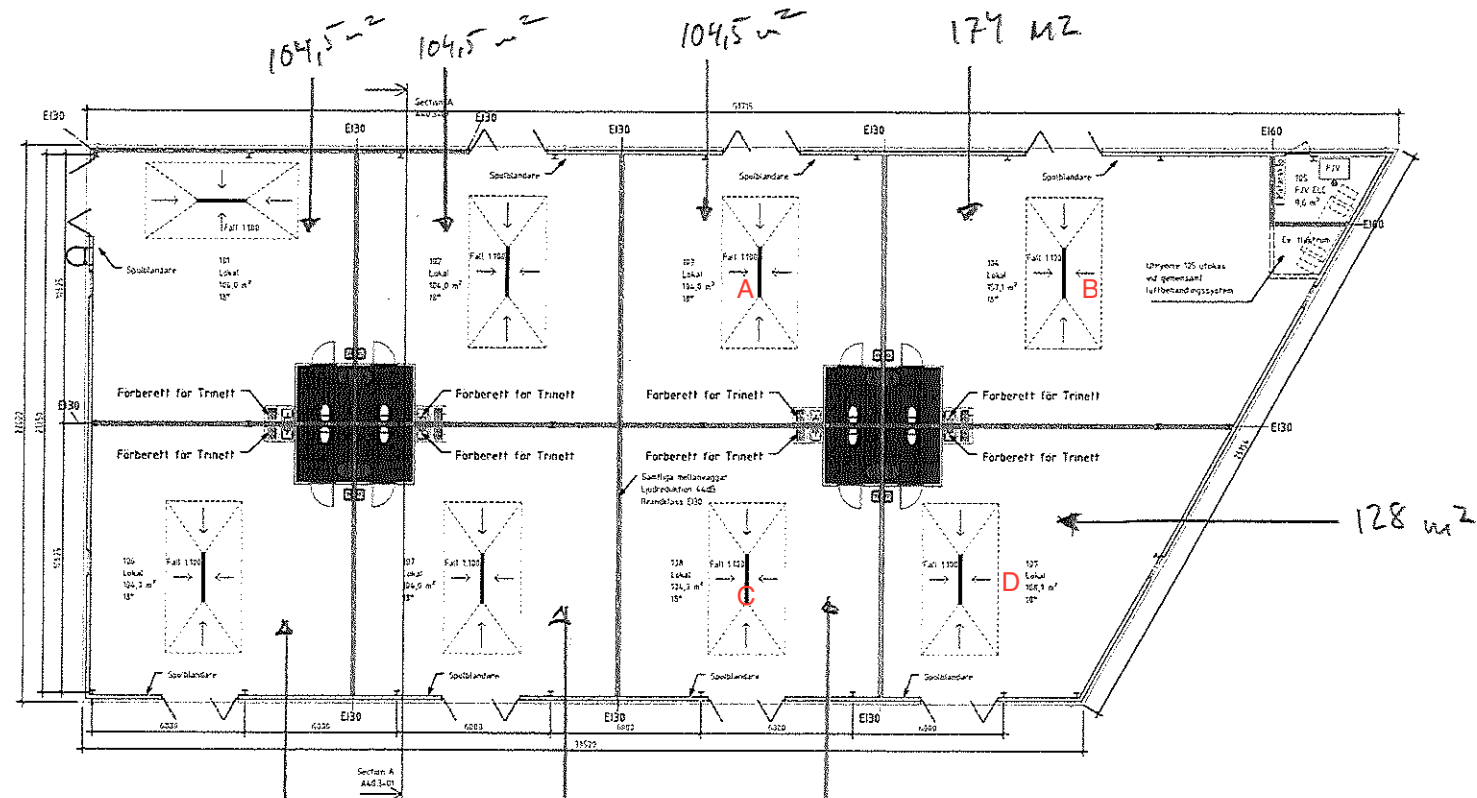

128,5 m² HSN PLAN 00 Framförstift Brydd Innan E130 0103 A Skisse/Moduleringsplan Svart Innehåller A40 1-01

VOTEN	
FÖRFRÅGNINGSUNDERLAG	
STUARTS KILE 4	
BORÅS STAD	
<input checked="" type="checkbox"/> A. Votens Kvalitet AB 00291 10292	
14189	P-A C J. Lindqvist
2015-03-20	J. Lindqvist
NYBYGGNAD AV INDUSTRIBYGGNAD	
EVEDAN AB	
PLAN	
A1 1:100	A40.1-01
A3 1:200	

CA UTHIRBARA TOTAL 930 m²
 PLANERAD 928,4 m²

