



### Kontor, pentry, WC till Lokal 1 och 2

1 : 200

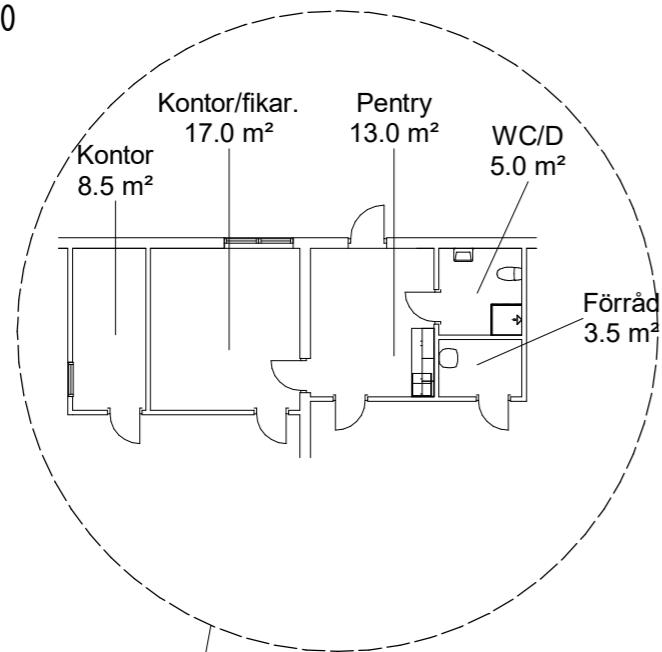



### WC, pentry, Fikarum till Lokal 4

(Plan1)  
1 : 200

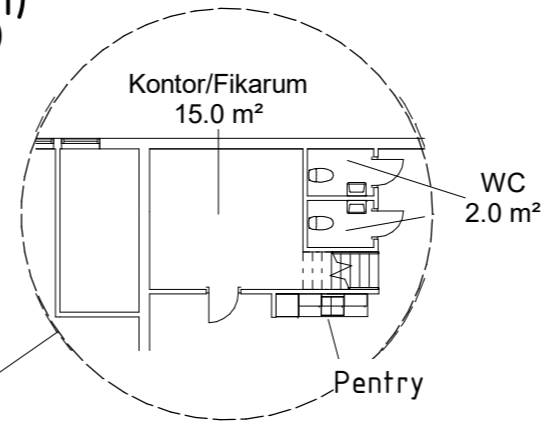


### Dusch till Lokal 4 (Entresolplan)

1 : 200

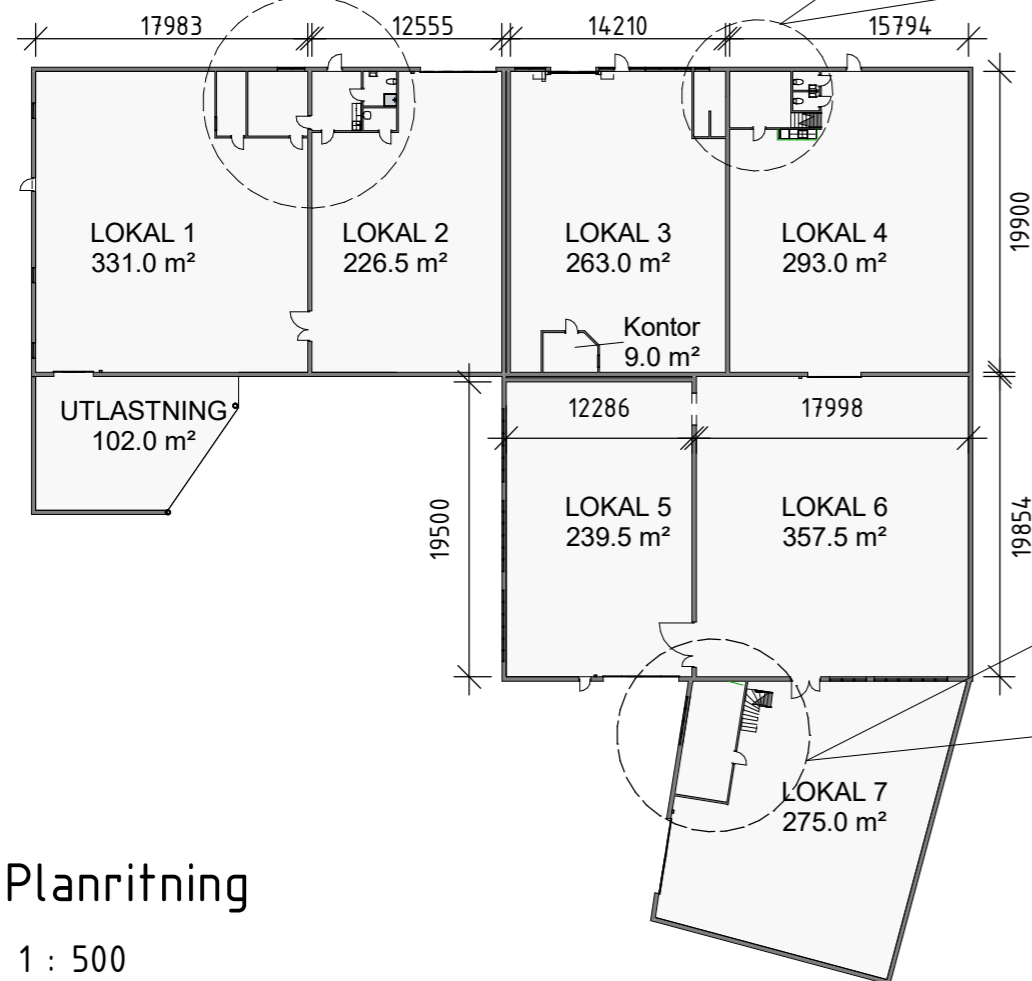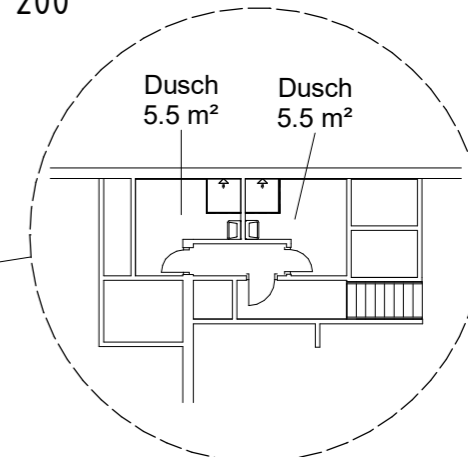


### Verkstad till Lokal 7

1 : 200

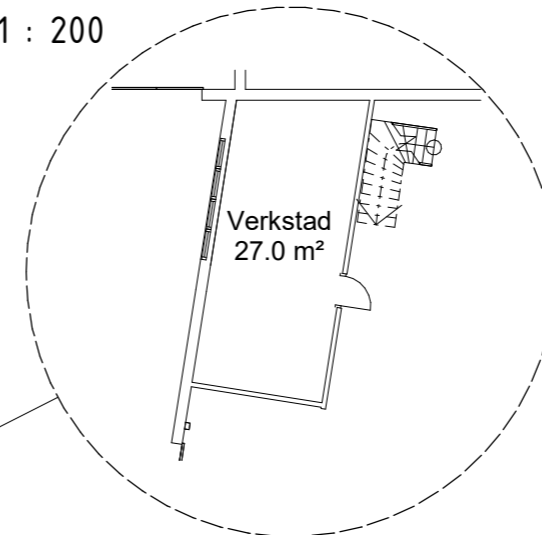


### Kontor/Förråd till Lokal 7 (Entresolplan)

1 : 200

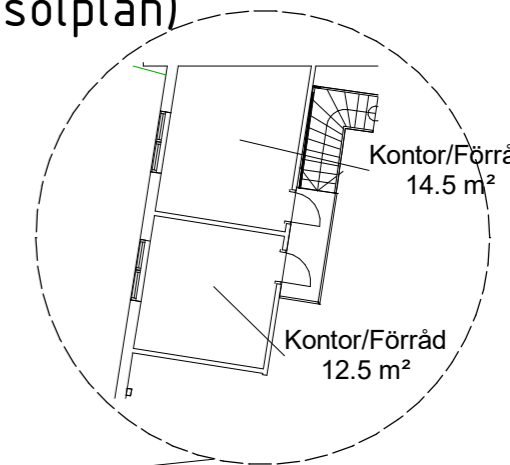

### Planritning

1 : 500

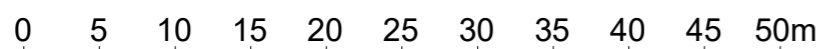

SKALA 1:500

Mindre avvikelser kan förekomma avseende mått, placering av fönster och dörrar, väghöjder mm.

IDEA Husdesign AB		Saxagårdsvägen 3-5		BET	ANT	ÄNDRINGEN AVSER	SIGN	DATUM
<b>idea</b> HUS		VÄCKELSÅNG 9:96		INDUSTRI/LAGERFASTIGHET				
355 98 INGELSTAD TEL. 0733-683353		Planritning		SKALA 1:500				
RITAD/KONSTR AV	UPPDRAGS.NR	HUSTYP		RITNINGSNUMMER		ÄNDR BET		
EV	00029			A-40-1-1				
ORT/DATUM								
20230130								