


PLAN 6, 3 TR



PLAN 5, 2 TR

- ALLMÄN YTA
- ARBETSPLATSER, LANDSKAP 28 st
- ARBETSPLATSER, TYST ZON 10 st
- PROJEKTYTA
- SPONTANMÖTE
- MINDRE MÖTE / SAMTALSRUM
  - SAMTAL1-2 pers 2 st
  - MÖTE 4-6 pers 4 st
- STÖRRE MÖTESRUM
  - MÖTE 8-10 pers 2 st
- SKRIV / KOP 1 st
- WC OCH STÄD
  - WC 4 st
  - RWC 2 st
  - STÄD 1 st
- FRD / TEKNIK 2 st
- PENTRY / PAUS
- RECEPTION

ORIENTERINGSGIFUR  
SKALA 1:1000

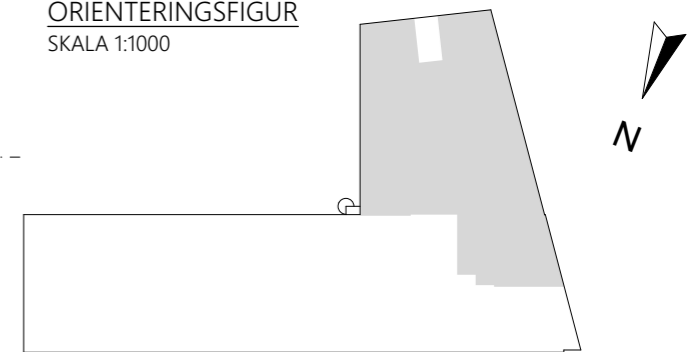

STORA GATAN

FÖRSLAG FÖR HYRESGÄST - LOKAL 2 (ALT 1)  
KV. MANFRED 7 - DEL AV PLAN 5 och 6 ~ 625 + 268 m<sup>2</sup> (TOT 893 m<sup>2</sup>)  
ILLUSTRATIONSSKISS SKALA 1:200 (A3) - 2020-05-07

