



BOTTENPLAN SKALA 1:100 A1 1:200 A3

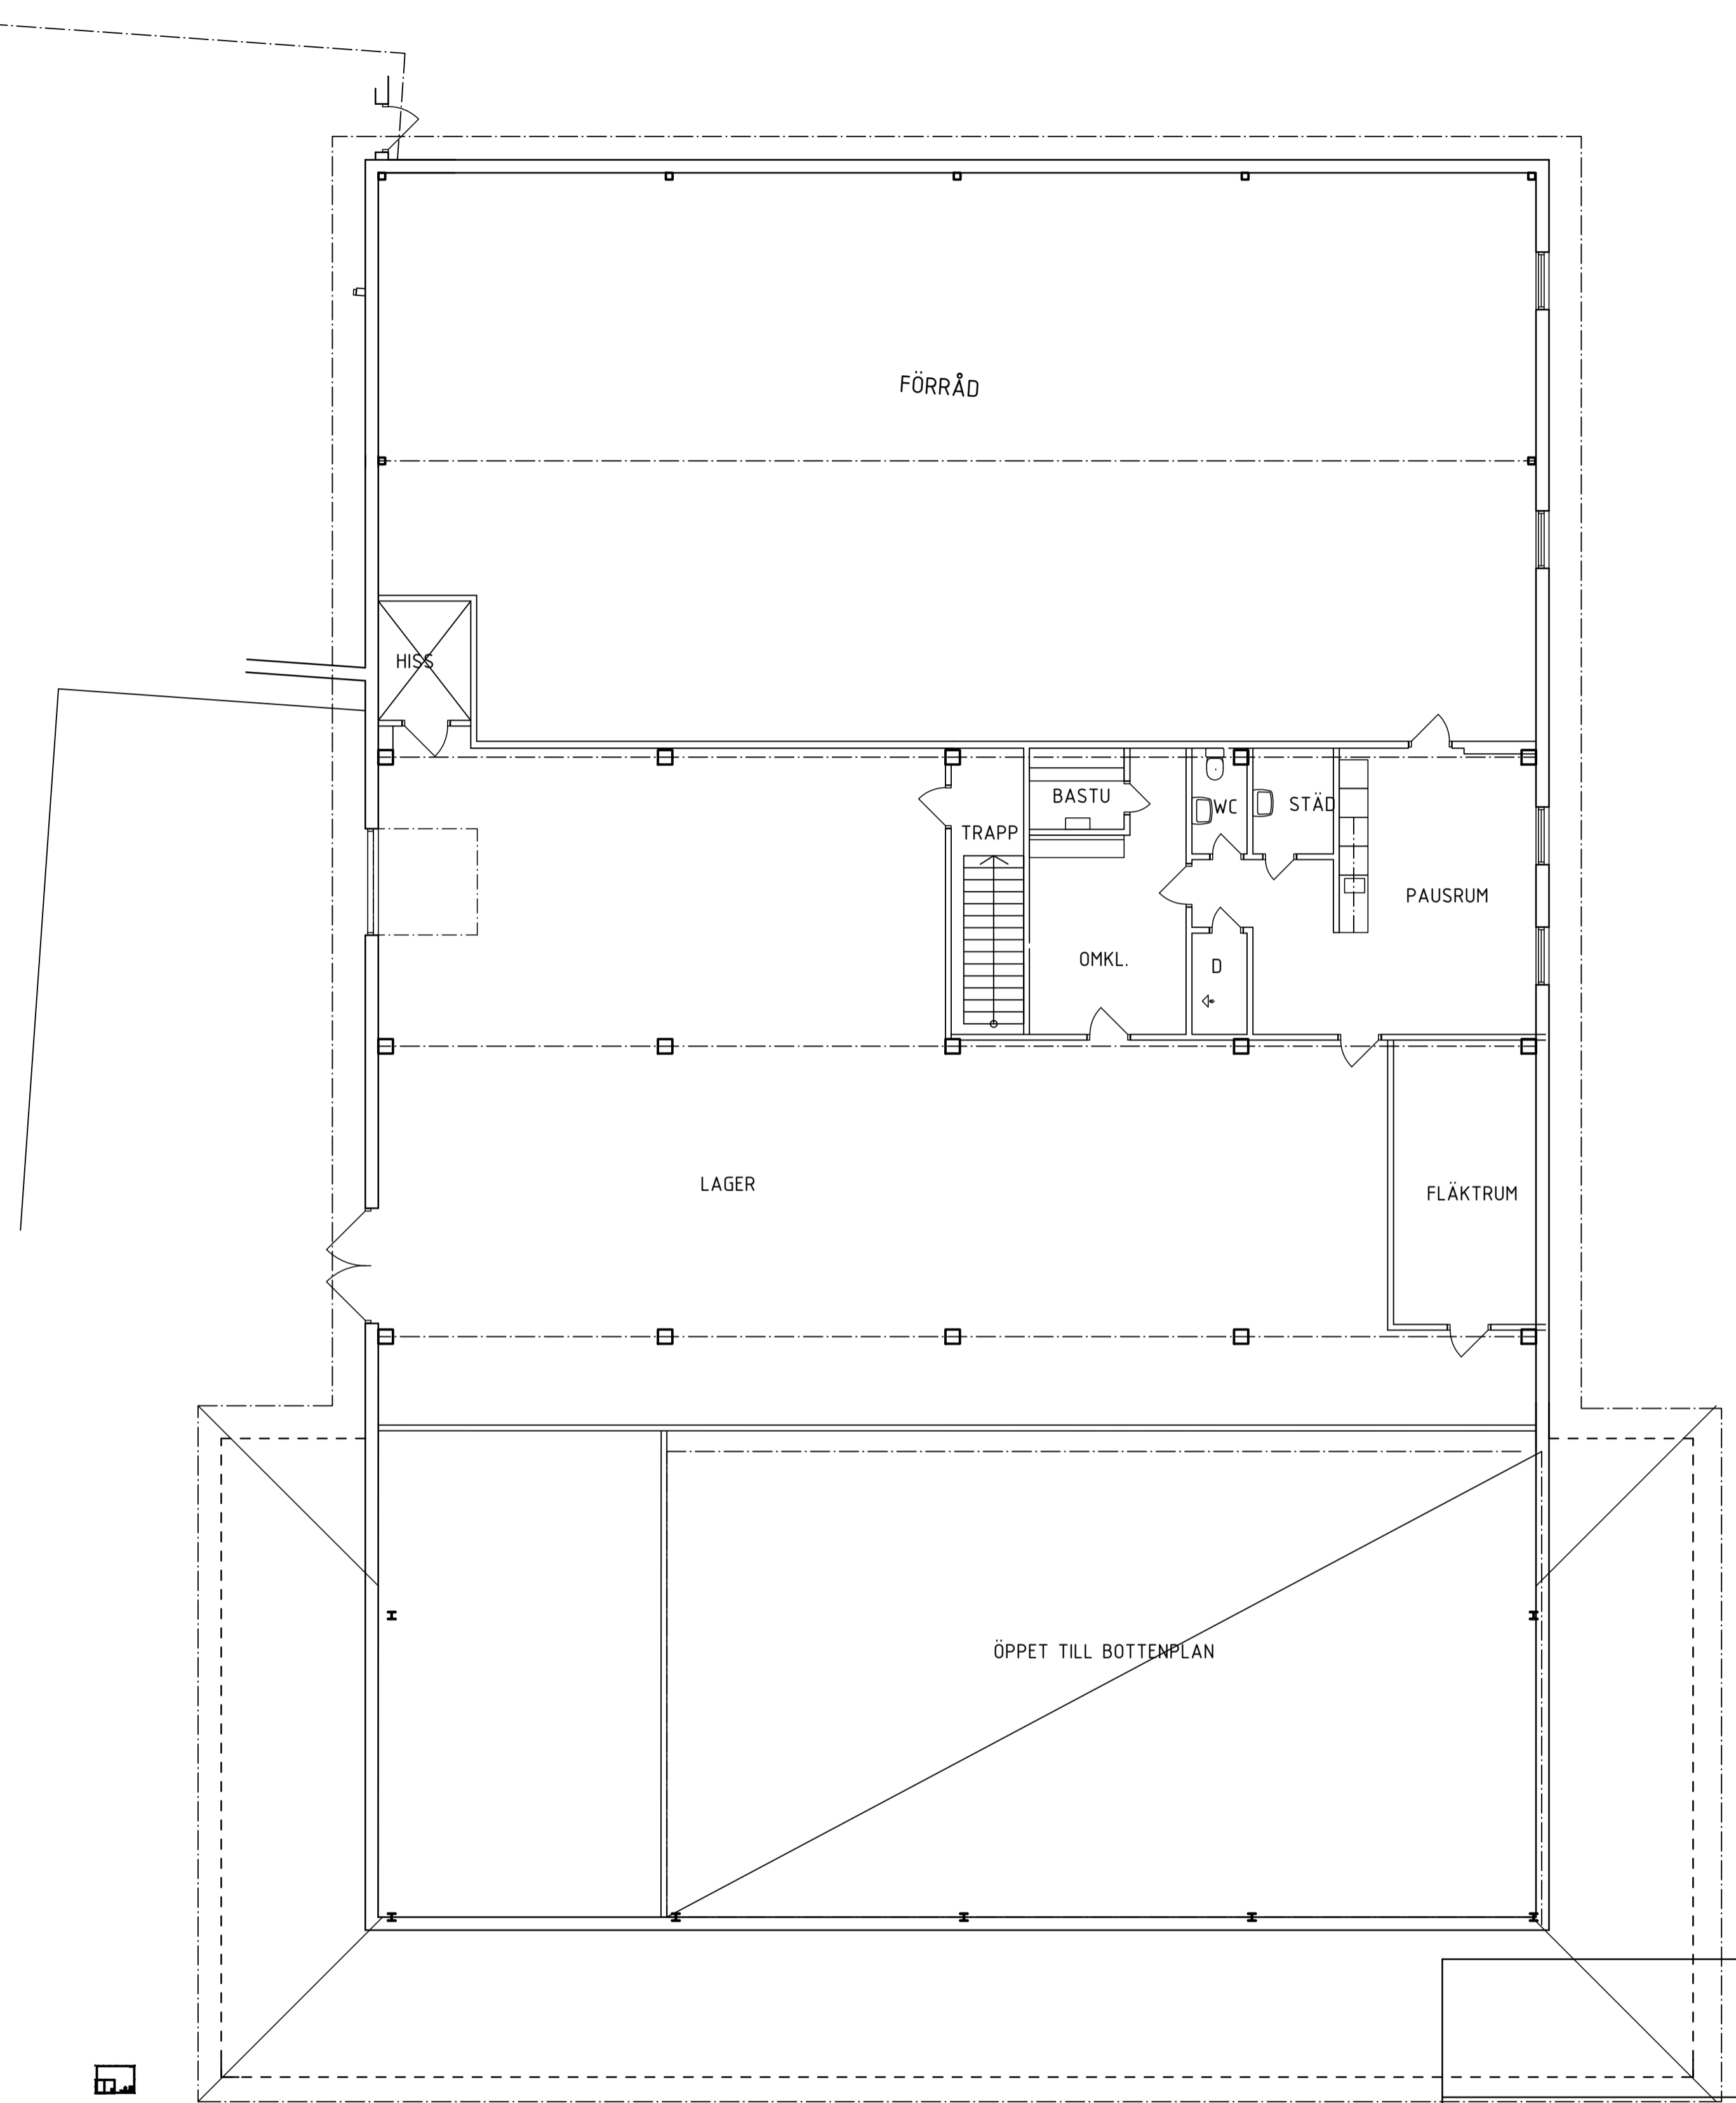

ÖVRE PLAN SKALA 1:100 A1 1:200 A3

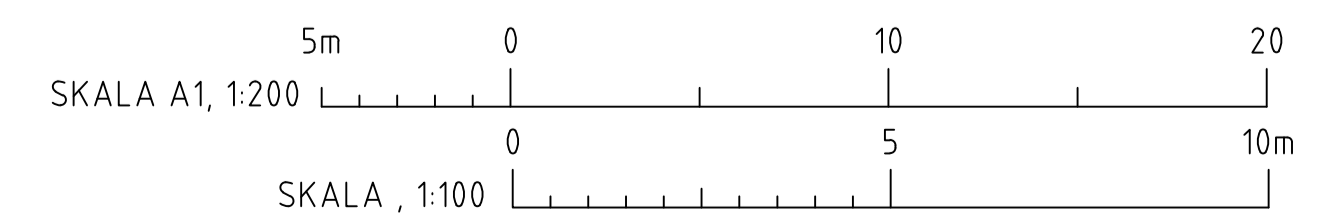

A1:01 R

**BTC**

**ByggTec Consulting AB**

Mistelgatan 16, 722 25 Västerås E-post: helmut@byggtec.se  
Hemsida: www byggtec.se

Tel: 070-371 29 70 HELMUT PETERLE

TRAVERSFÖRAREN 1  
VÄSTERÅS, ERIKSLUND  
NULÄGE  
BOTTENPLA OCH ÖVRE PLAN

SKALA  
A1= 1:100  
A3= 1:200

RITNINGSGRUPP

BET.

A1:01R