


nr	beskrivning	ans	datum
1	RELATIONSHANDLING		
2	BYGGHANDLING		
3	FÖRFRÅGNINGSUNDERLAG		
4	BYGGLOVSHANDLING		
5	GRANSKNINGSHANDLING		
6	PRELIMINÄR HANDLING	2019-05-06	

BJÄRNO
BYGGSYSTEM

Handelsregister 2 2019-05-06 2019-05-06

BYGGLOVSHANDLING 2019-05-06

GRANSKNINGSHANDLING 2019-05-06

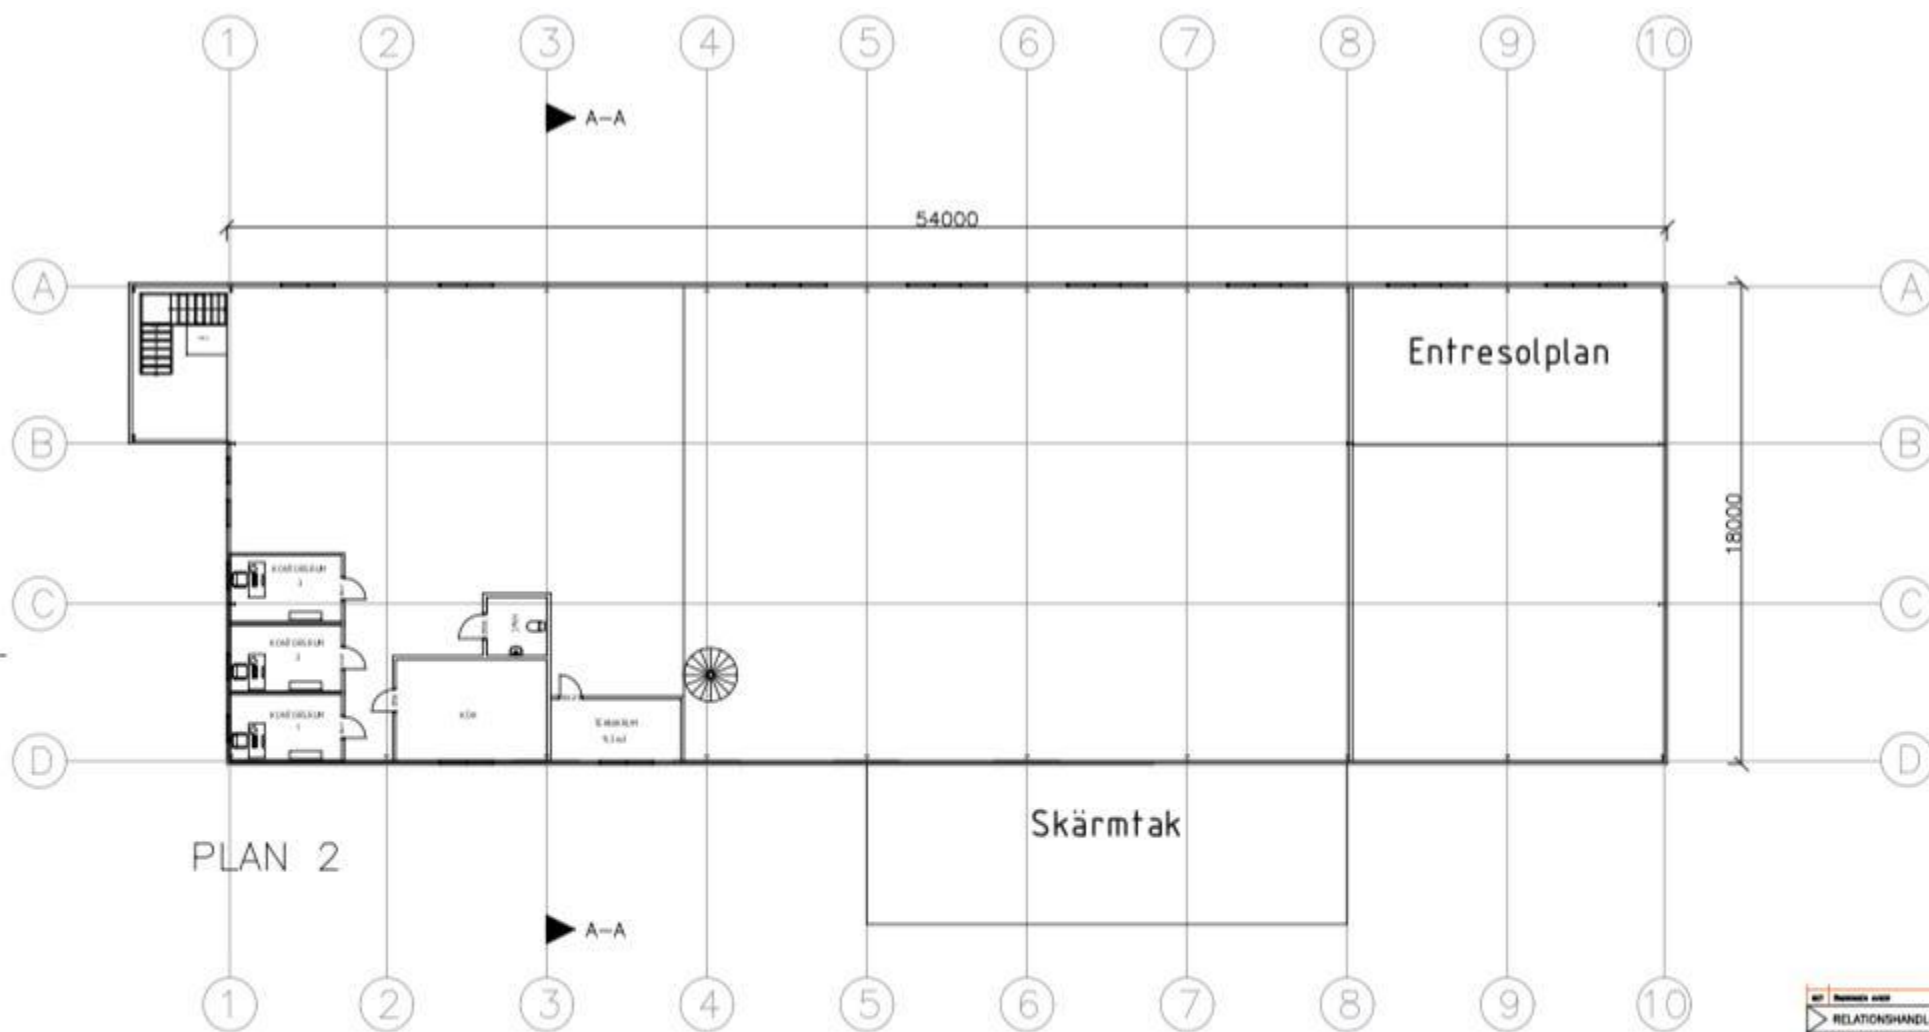

PLAN 2

Entresolplan

Skärmtak

54000

18000



nr	beskrivning	sen	datum
	RELATIONSHANDLING		
	BYGGHANDLING		
	FÖRFRÅGNINGSUNDERLAG		
	BYGGLÖVSHANDLING		
	GRANSNINGSHANDLING		
	PRELIMINÄR HANDLING	2019-05-06	


BJÄRNO
BYGGSYSTEM
Första gåtan 2 2617 Arb. www.bjarno.se

PROJEKTLEDARE	BYGGNINGS	BYGGNINGS
JEN-PS	SK	SK
BYGGNINGS	BYGGNINGS	BYGGNINGS
JEN-PS-PL-ARLÖV	SK	SK

ARLÖV 332, BURLÖV
NYBYGGNAD AV LAGERHALL
PLANRITNING - PLAN 2

BYGGNINGS	BYGGNINGS
1:50 GAB	1:50 GAB
1:50 JAS	A-40.1-001



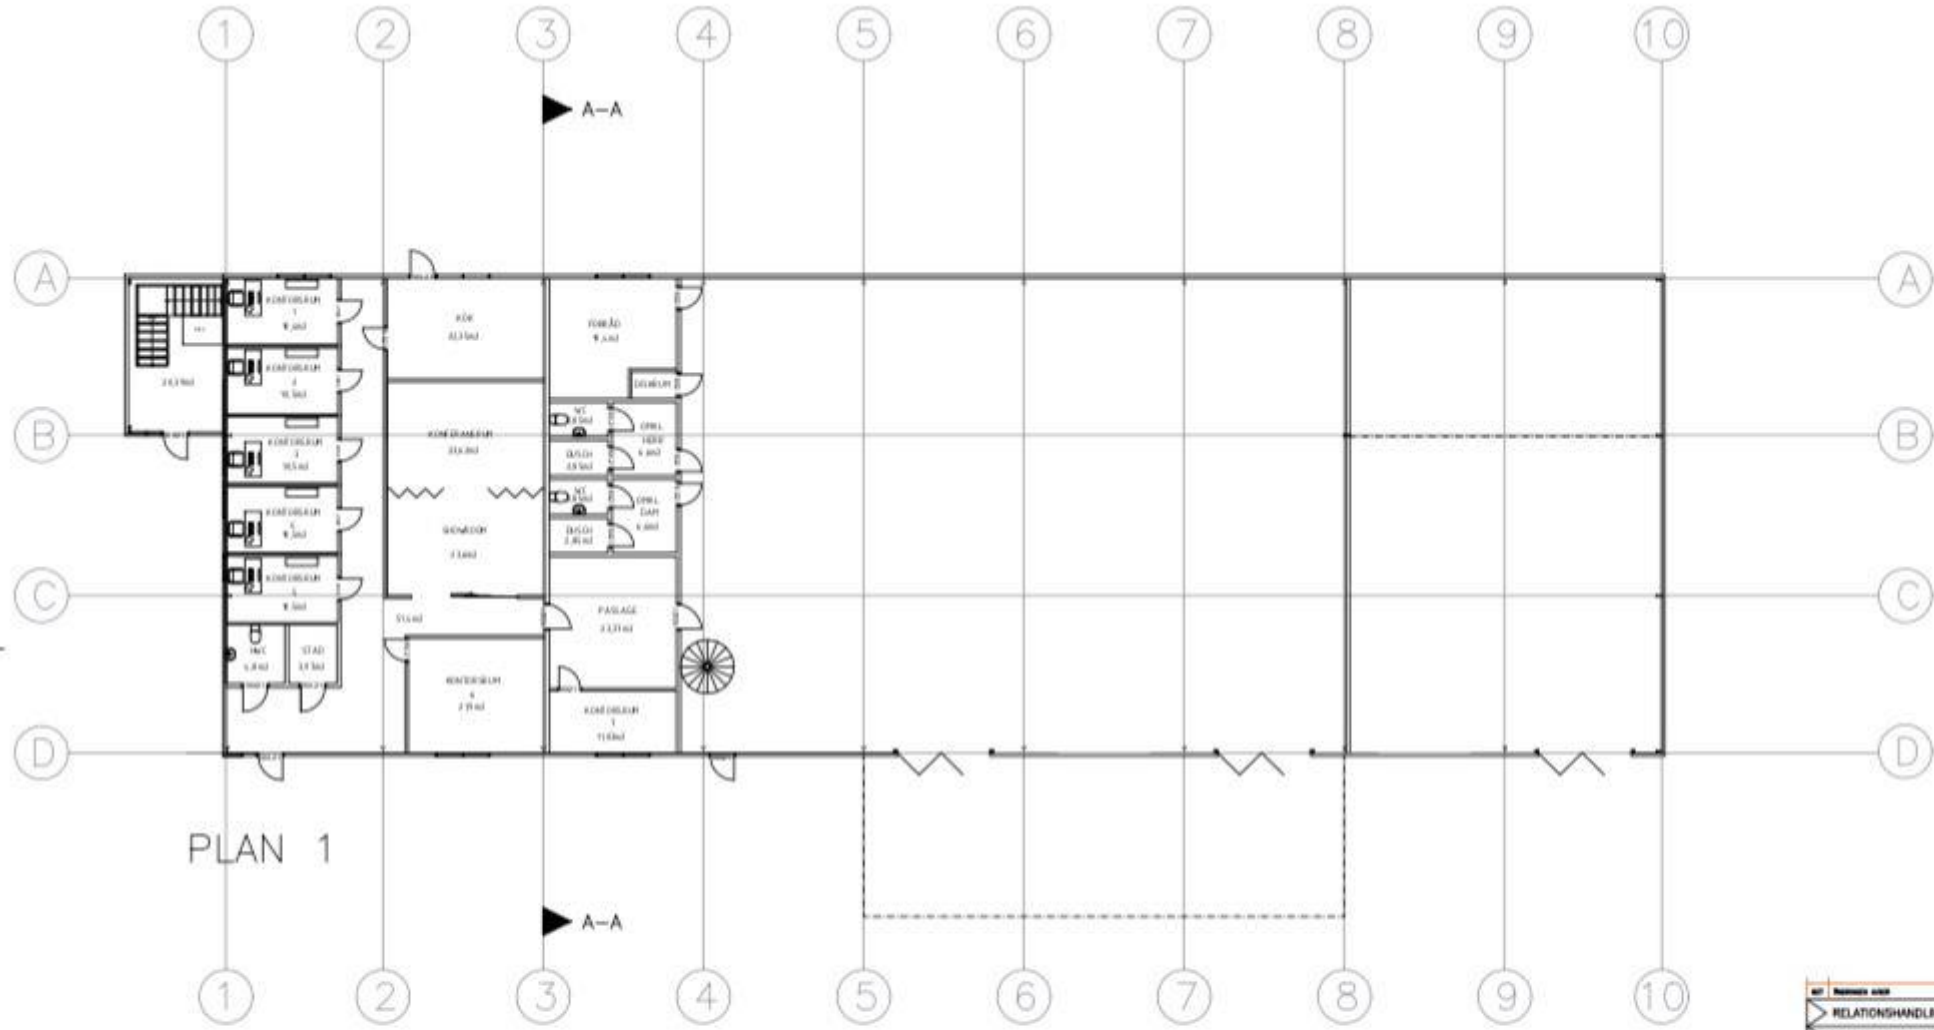

PLAN 1



Plan 1 BYA 994 m²
 Plan 2 328 m²
 Entresol 72 m²

nr	Namn avse	år	status
1	RELATIONSHANDLING		
2	BYGGHANDLING		
3	FÖRFRÅGNINGSUNDERLAG		
4	BYGGLÖVSHANDLING		
5	GRANSKNINGSHANDLING		
6	PRELIMINÄR HANDLING	2019-05-06	

BJÄRNO
 BYGGSYSTEM

Planritning av Lagerhall
 ARLÖV 3:32, BURLÖV
 NYBYGGNAD AV LAGERHALL
 PLANRITNING - PLAN 1

PROJEKTLEDARE	BYGGNAD	BYGGNAD
1:100
 1:100
 A-40.1-101