



BOTTENPLAN


GATUSERVERING  
LISTERGATAN / KARLSKRONAPLAN

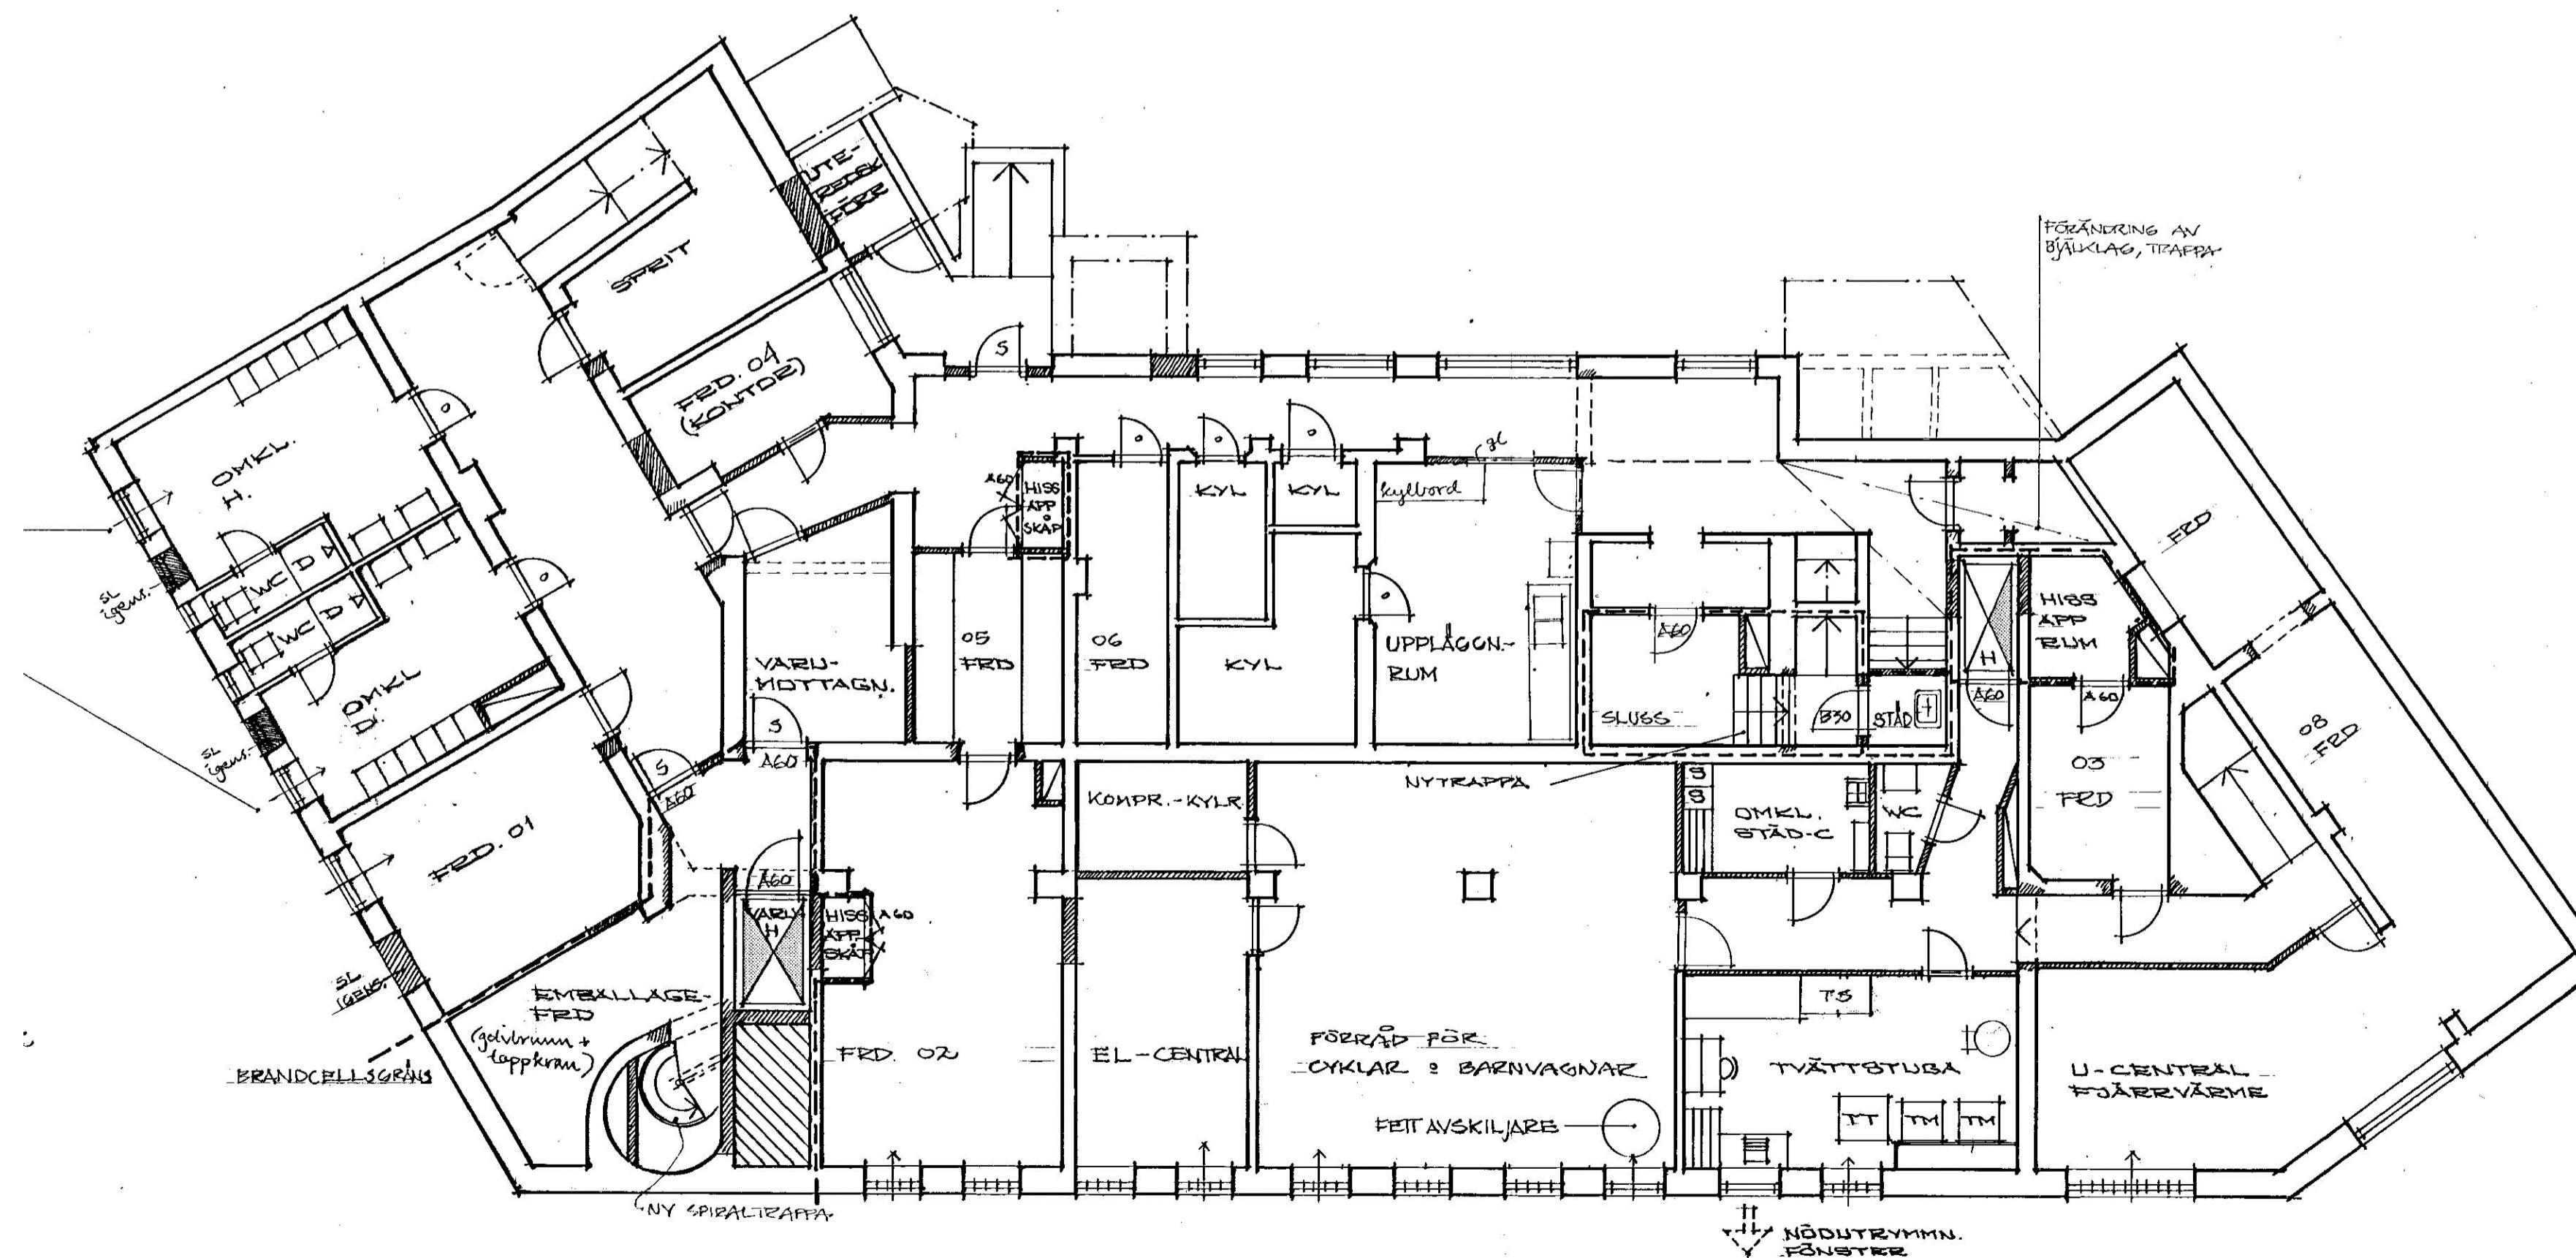

KÄLLARPLAN

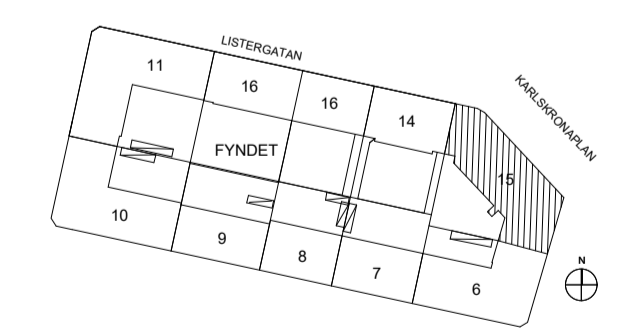

SITUATIONSPLAN

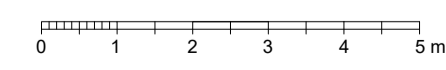

RELATIONSRTNING		BET	ANT	ÄNDRINGEN AVSER	SIGN	DATUM
<b>WENNSTRÖM &amp; LUNDQUIST</b> ARKITEKTER		FYNDET 15, MALMÖ KARLSKRONAPLAN 1 RELATIONSRTNING BOTTENPLAN				
		SKALA 1:100, 1:2000 (A1)				
RITAD AV: KONSTRUERAD AV: KW	ARKITEKT:	RITNINGSRUMMER <b>A1:01</b>				ANDR BET
ORT, DATUM MALMÖ, 2021-02-19						