


FÖRKLARINGAR

FÖRESKRIFTER

HÄNVISNINGAR

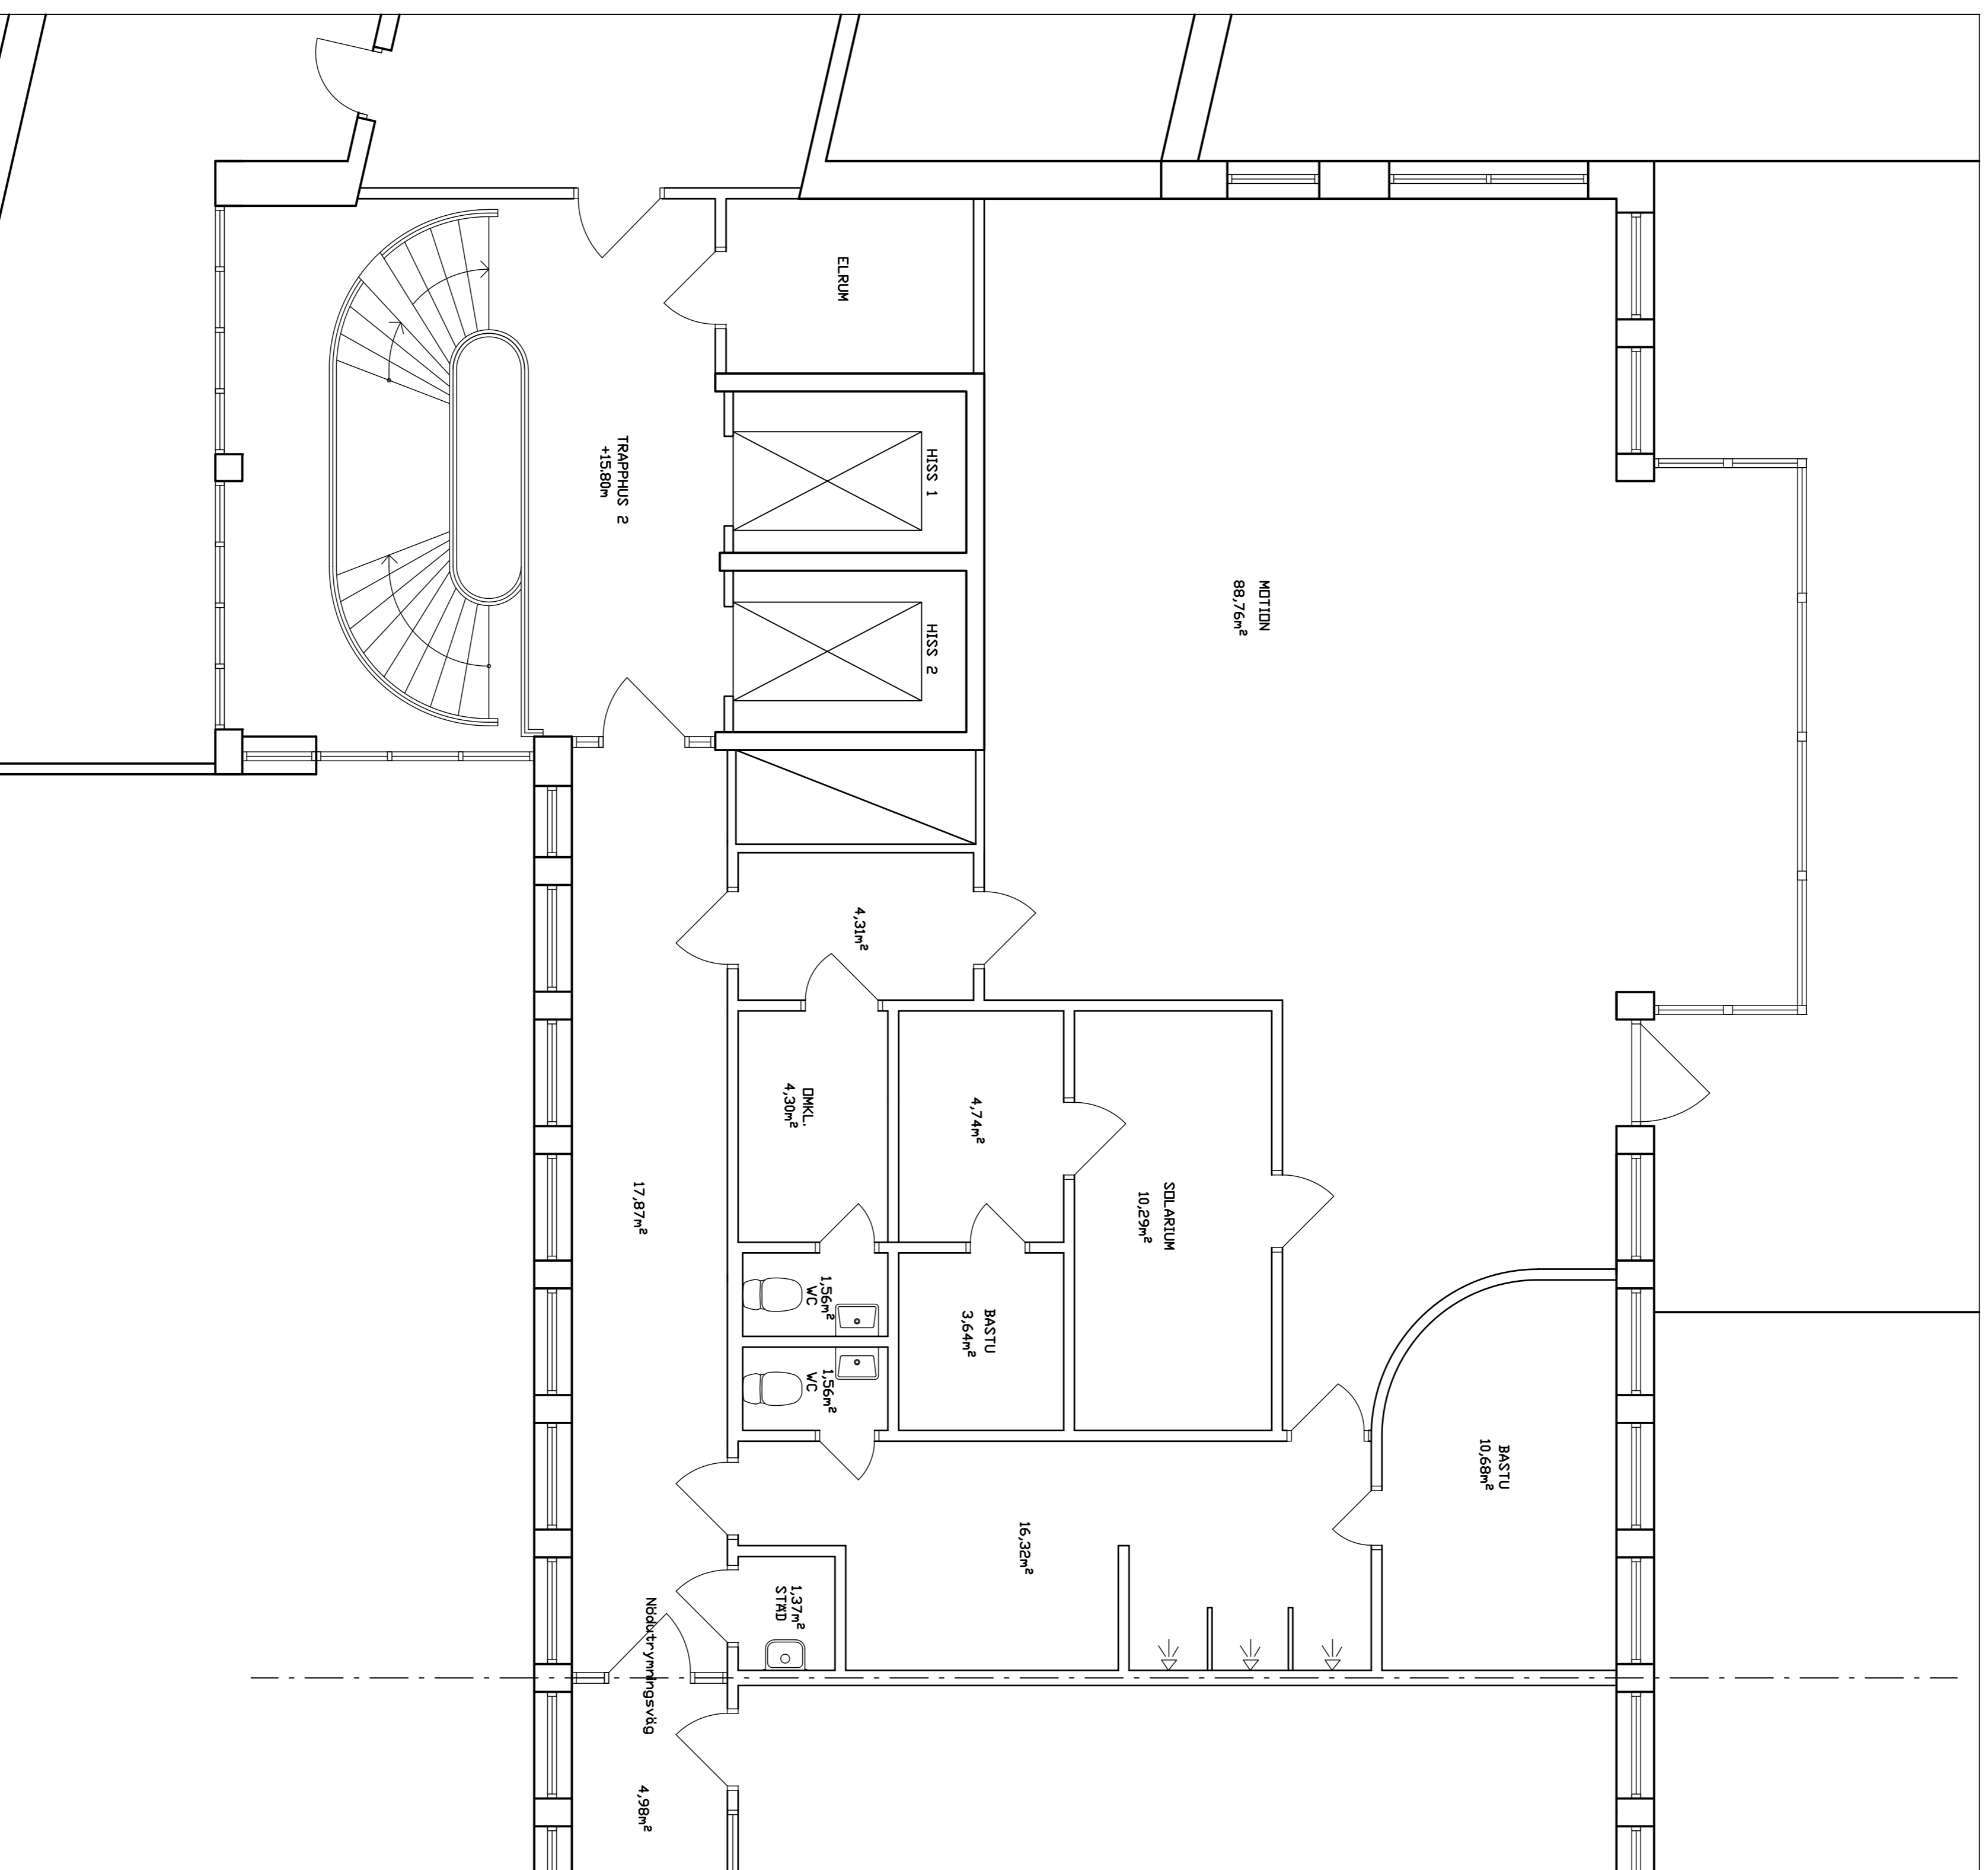

TOTAL AREA (LOA): 172,11m²

DENNA RITNING BYGGER PÅ UNDERLAG I CAD-FORMAT FRÅN SKB RELATIONS-RITNING 471 LILLSJÖNÄS SKB HK 180910

BET	ANT	ANBINGEN/ANSER	20xxxx	xx
			DATUM	SIGN



A	A	ARKITEKT - LUSIRUM AB	TEL: 08-448 88 80
K	K	KONSTRUKTOR - Ing. firma MB Eriksson AB	TEL: 08-760 28 41
E	E	PE Teknik & Arkitektur	TEL: 070-141 90 41
V	V	VVS - Hovand	TEL: 08-422 20 00

UPPRAG NR	KONSTR AV	HANDLIGGARE
B477003	XX	Eva Bredahl
DATUM	ANSVARIG	
201008	Eva Bredahl	

OMBYGGNAD SKB HK, KV LILLSJÖNÄS
PLANRITNING LOKAL TILL HYRESGÄST
PLAN 5 LOKAL 1

SKALA	RITN NR	BET
1:100 (A3) 1:50 (A1)	-	