


Gulmarkerad text är hyreslediga ytor.  
2020-03-01

## FÖRKLARINGAR

HÖJDER ANGES I M.  
ÖVRIGA MÅTT ANGES I MM.

-  DÖRR UTAN GLAS
-  DÖRR MED GLAS
-  BRANDCELLSGRÄNS EI60
-  BRANDCELLSGRÄNS EI30
-  BS HANDBRANDSLÄCKARE
-  UT UTRYMNINGSSKYLT
-  STR STUPRÖR
-  G Garderob
-  H Hyllskåp
-  L Linneskåp
-  ST Städskåp
-  K Kylskåp
-  F Frys
-  DM Diskmaskin
-  MU Microvågsugn
-  U Ugn
-  KA Kaffautomat
-  TM Tvättmaskin
-  TT Torktumlare
-  UB Utslagsback
-  VUK Vattenutkastare
-  (TRAPPHISS) VÄGG FÖRSTÄRKT FÖR FRAMTIDA RULLSTOLS-TRAPPHISS

FÖRKORTNINGAR MARK,  
SE RITNING A-10.1-1

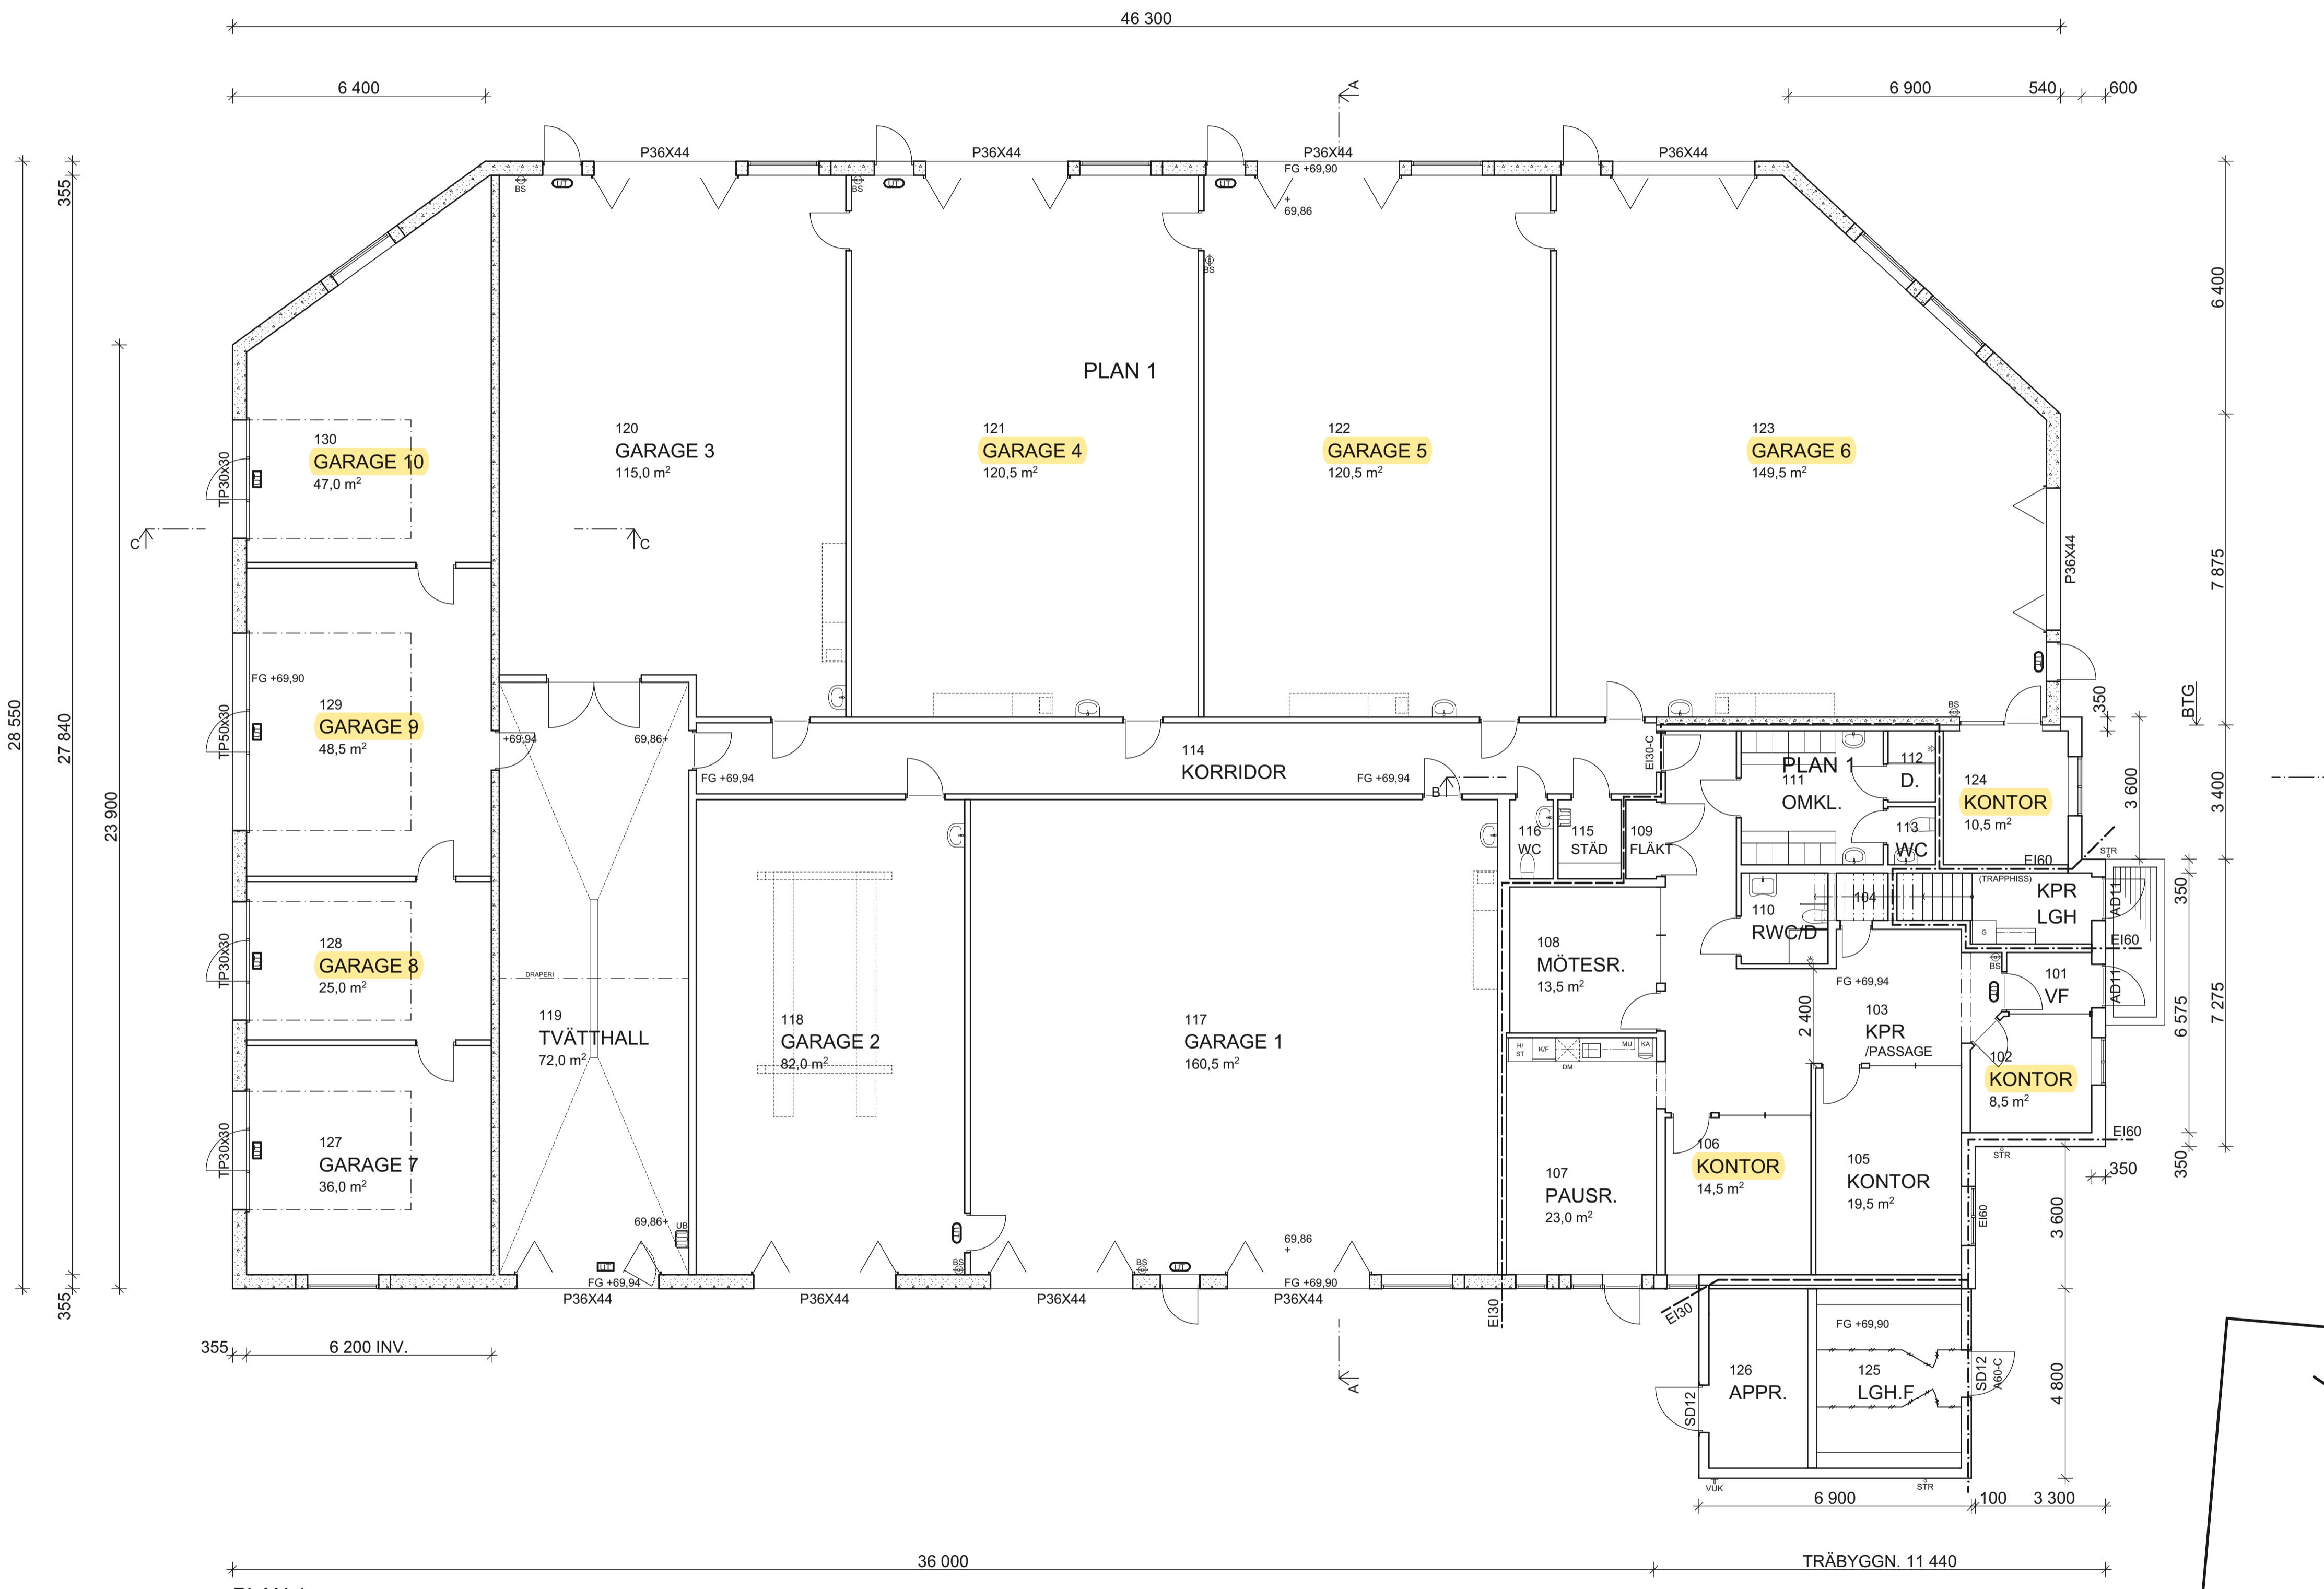

A	RÄNNOR I GARAGE UTGÅR, 2020-02-11	IS
BET	RÄNNA I TVÄTT ÄNDRAD	
ANT	ÄNDRING AVSER	DATUM
		Sign.
<b>FÖRFRÅGNINGSUNDERLAG</b>		
<b>KARLSSONS MEKANISKA</b>		
 LANNÅS ARKITEKTER AB MUSEIVÄGEN 1 • 827 30 LÅUSDAL • 070-207 31 60 ab.lannas@telia.com		
UPPDRAG NR	RITAD AV	HANDLAGGARE
18009	IS	GP
DATUM	ANSVARIG	
2019-11-04		
EDE 52:1, DELSBO		
NYBYGGNAD AV GARAGE,		
PERSONALUTR. o 1 ST LGH		
PLAN 1		
SKALA	NUMMER	BET
1:100	(A1)	A-40.1-1
1:200	(A3)	A