Våning 3

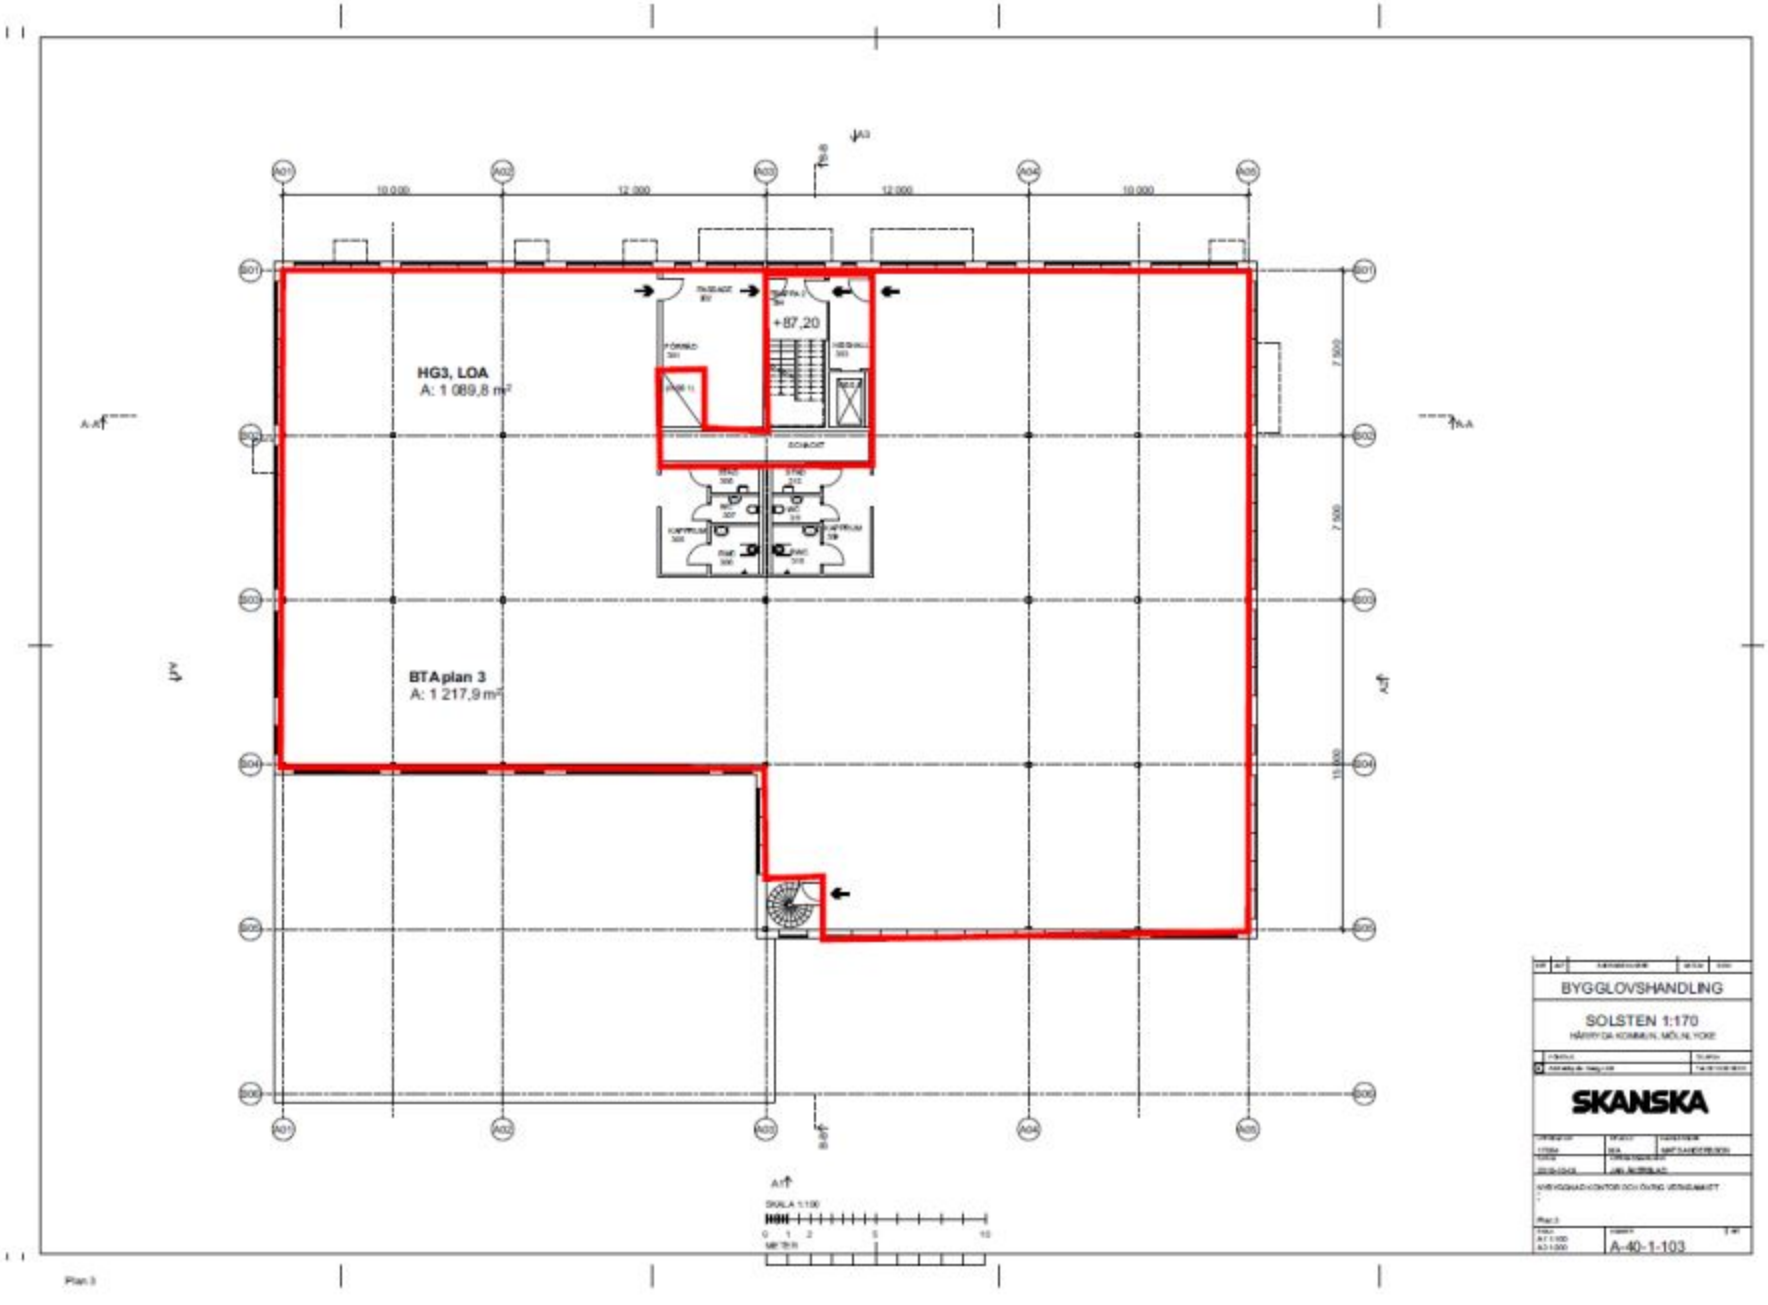
HG3, LOA
A: 1 089,8 m²
BTA plan 3
A: 1 217,9 m²
+87,20
BYGGLOVSHANDLING
SOLSTEN 1:170
SKANSKA
A-40-1-103