

FÖRKLÄRNINGAR

VÄGGTYP (beteckning enligt Gyproc)


- V1 KR6 KR70/70 (6450 1-1 NR 35dB (55 mm))
- V2 KR3 KR70/70 (6450 1-1 NO 30dB (95 mm))
- V3 KR4 KR70/70 (6450 2-2 NR 44dB (120 mm))

DÖRRTYP se riktlinj A355-511-B


UPPSTÄLLNING KORRIDOR se riktlinj A355-411-B

UPPSTÄLLNING PENNRY se riktlinj A377-401-B

OBS
Rum A431
Förberedelse med installationer gns för pennryeriet. se A377-401-Bövdg

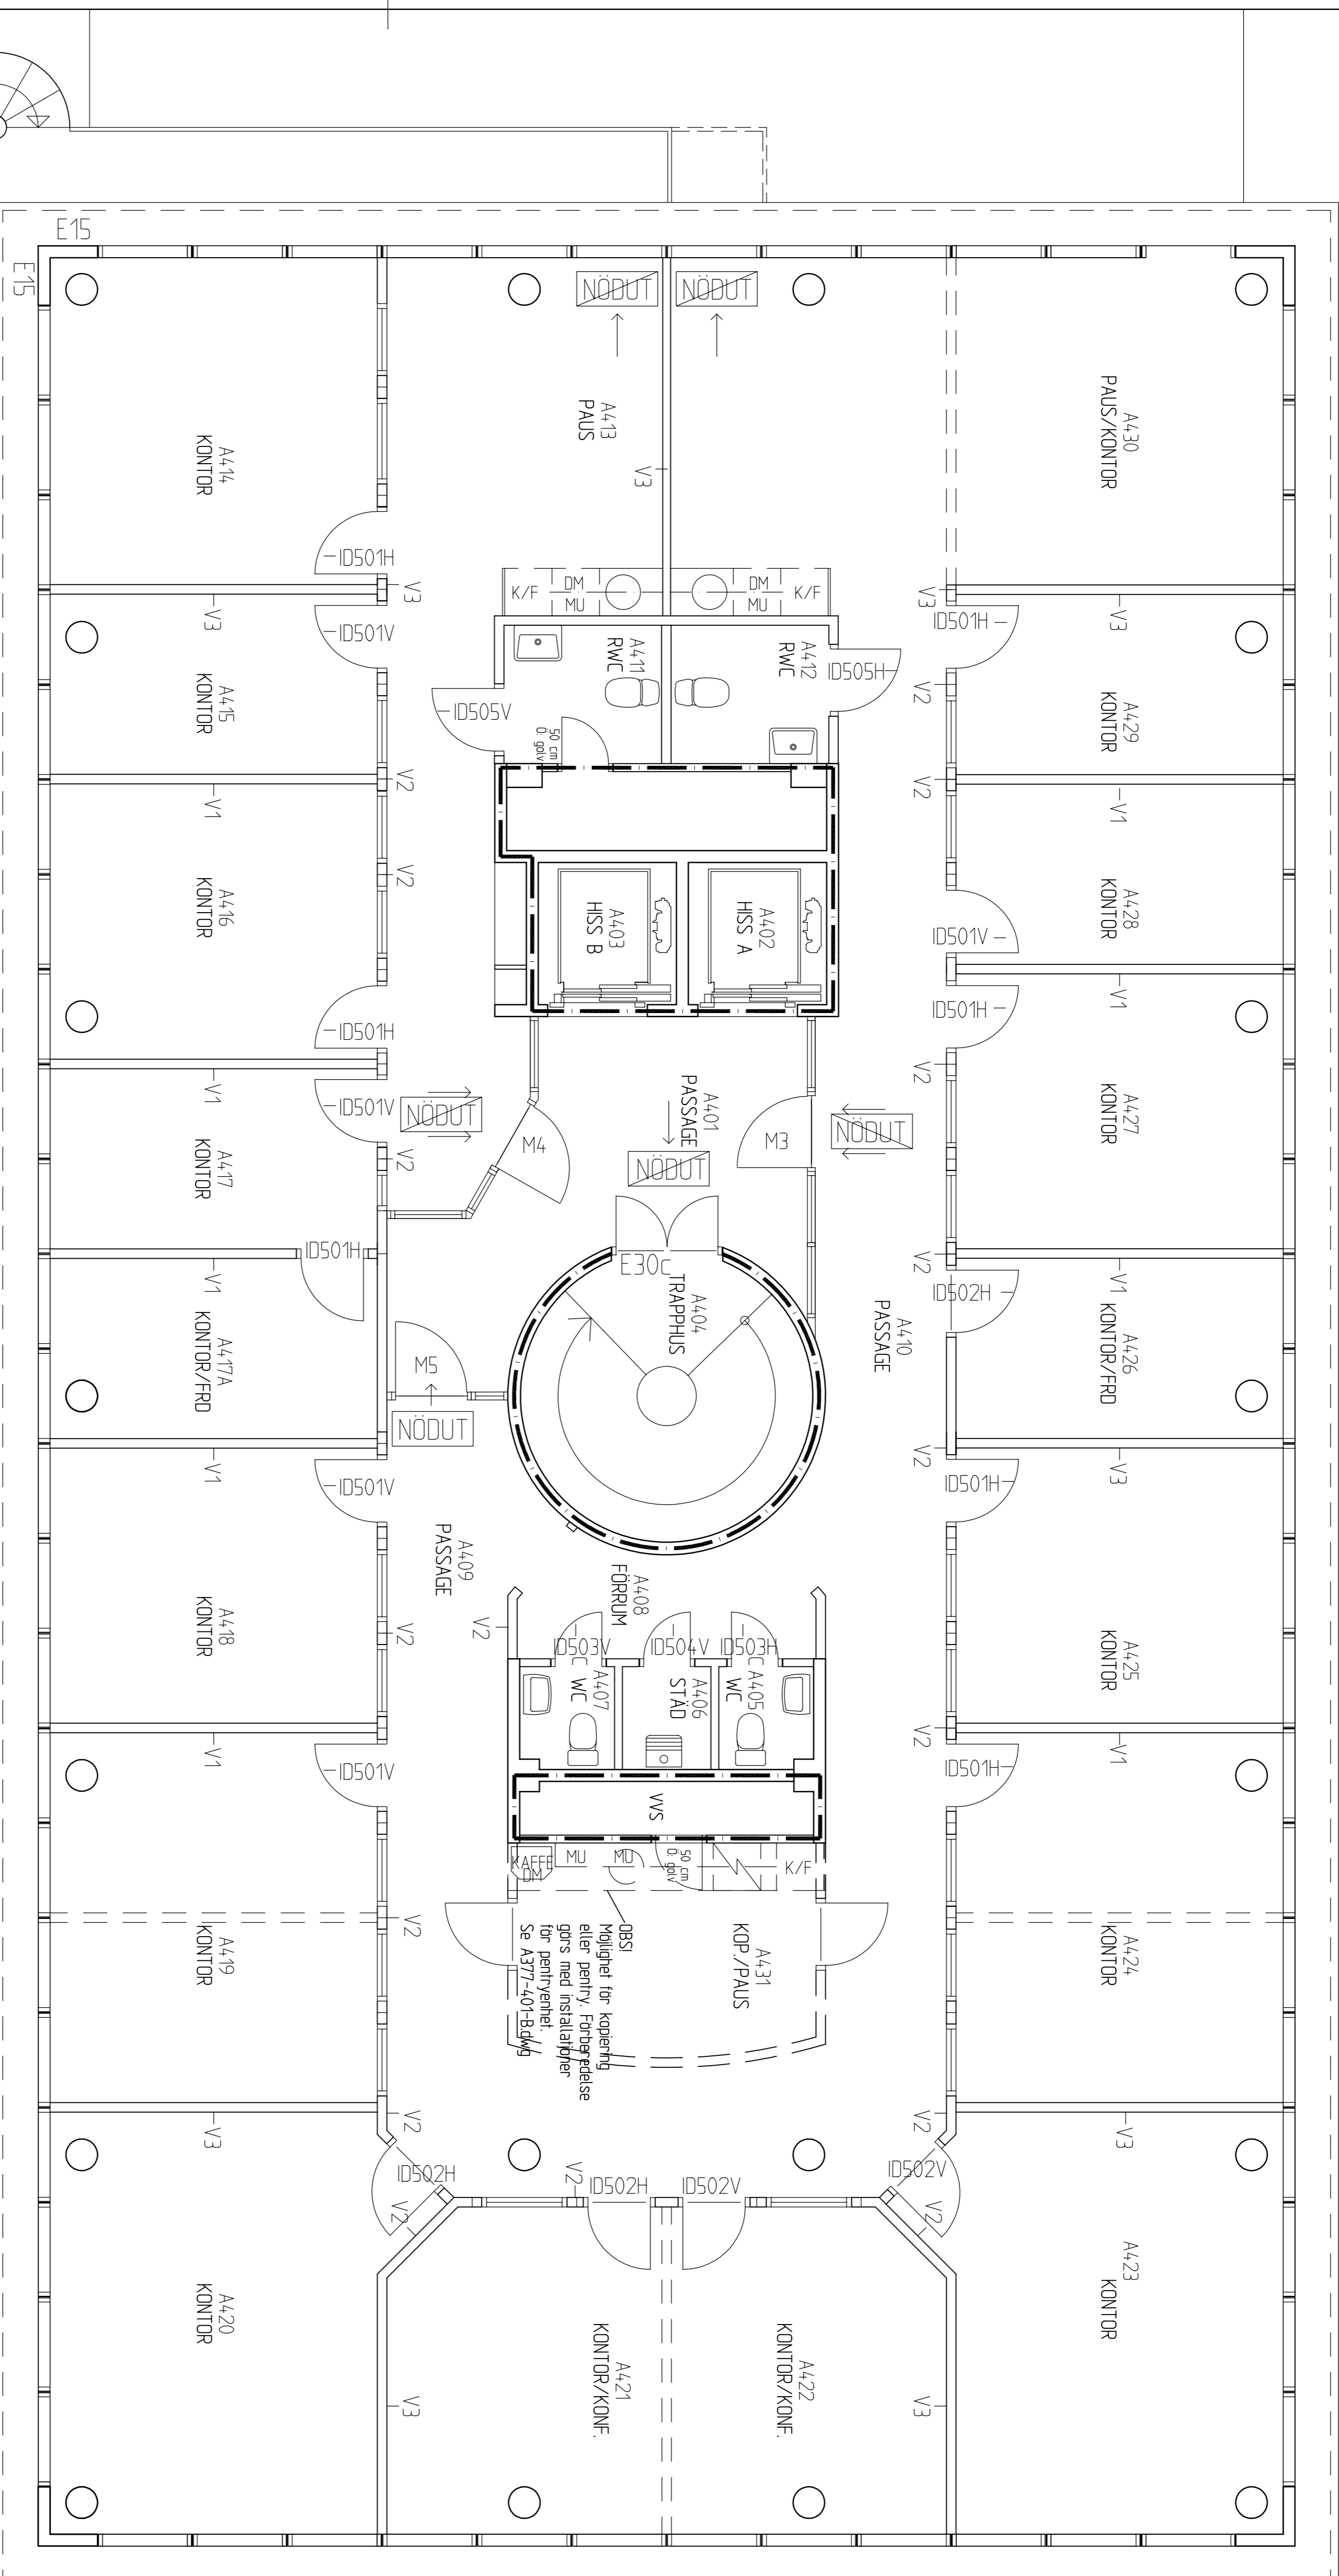

PLAN 4

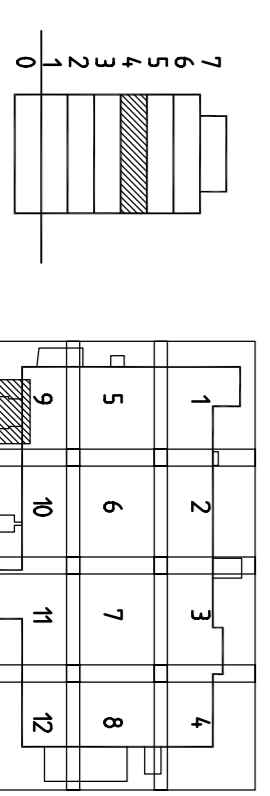

ORIENTERINGSFIGUR

| BYGGHANDLING | |
|--------------|---|
| A | Genhållning Arkitekt- Fritsied AB Kontrollering & utvärdering av projekter Tel: 0821-26 26 88 Fax: 0821-26 26 89 |
| K | Projektentusiast AB Kontrollering i B. 477 49 ÖRTTBORG Tel: 0871-056 07 03 Fax: 0871-056 07 05 |
| E | Lejer AB Lejer AB Tel: 0846-432 70 Fax: 0846-439 60 |
| VS | VS SÄKERHET AB Säkerhetsutvärdering & utvärdering Tel: 0822-44 51 81 Fax: 0822-44 51 82 |
| V | Jämförande VVS & Energitekniska Samarbete Smedje 303 31 ÖLVEBERGA Tel: 085-429 29 Fax: 085-429 29 |

| BET | ANT | ÄNDRINGEN AVSER | DATUM | SIGN |
|-----|-----|-----------------|-------|------|
| | | | | |
| | | | | |

UPPGIFTS NR 062680
 RITAD/KONSTR. AV HANDBÖGGARE
 DIS KARLSSON
 2008.10.23 Peter Bergman

Inko
 INKO FASTIGHETER
 KLUBOD 4:110
 UDDEVALLA KOMMUN

PLAN 4 DEL 13
 HUS B, HÖGHUSKONTORET
 EFTER ÄNDRING

SKALA A1 = 1:50
 A3 = 1:100
 NUMMER A306-413-B
 TBET