


LOKAL 1

STÖRBÅTAN

LOKAL 2

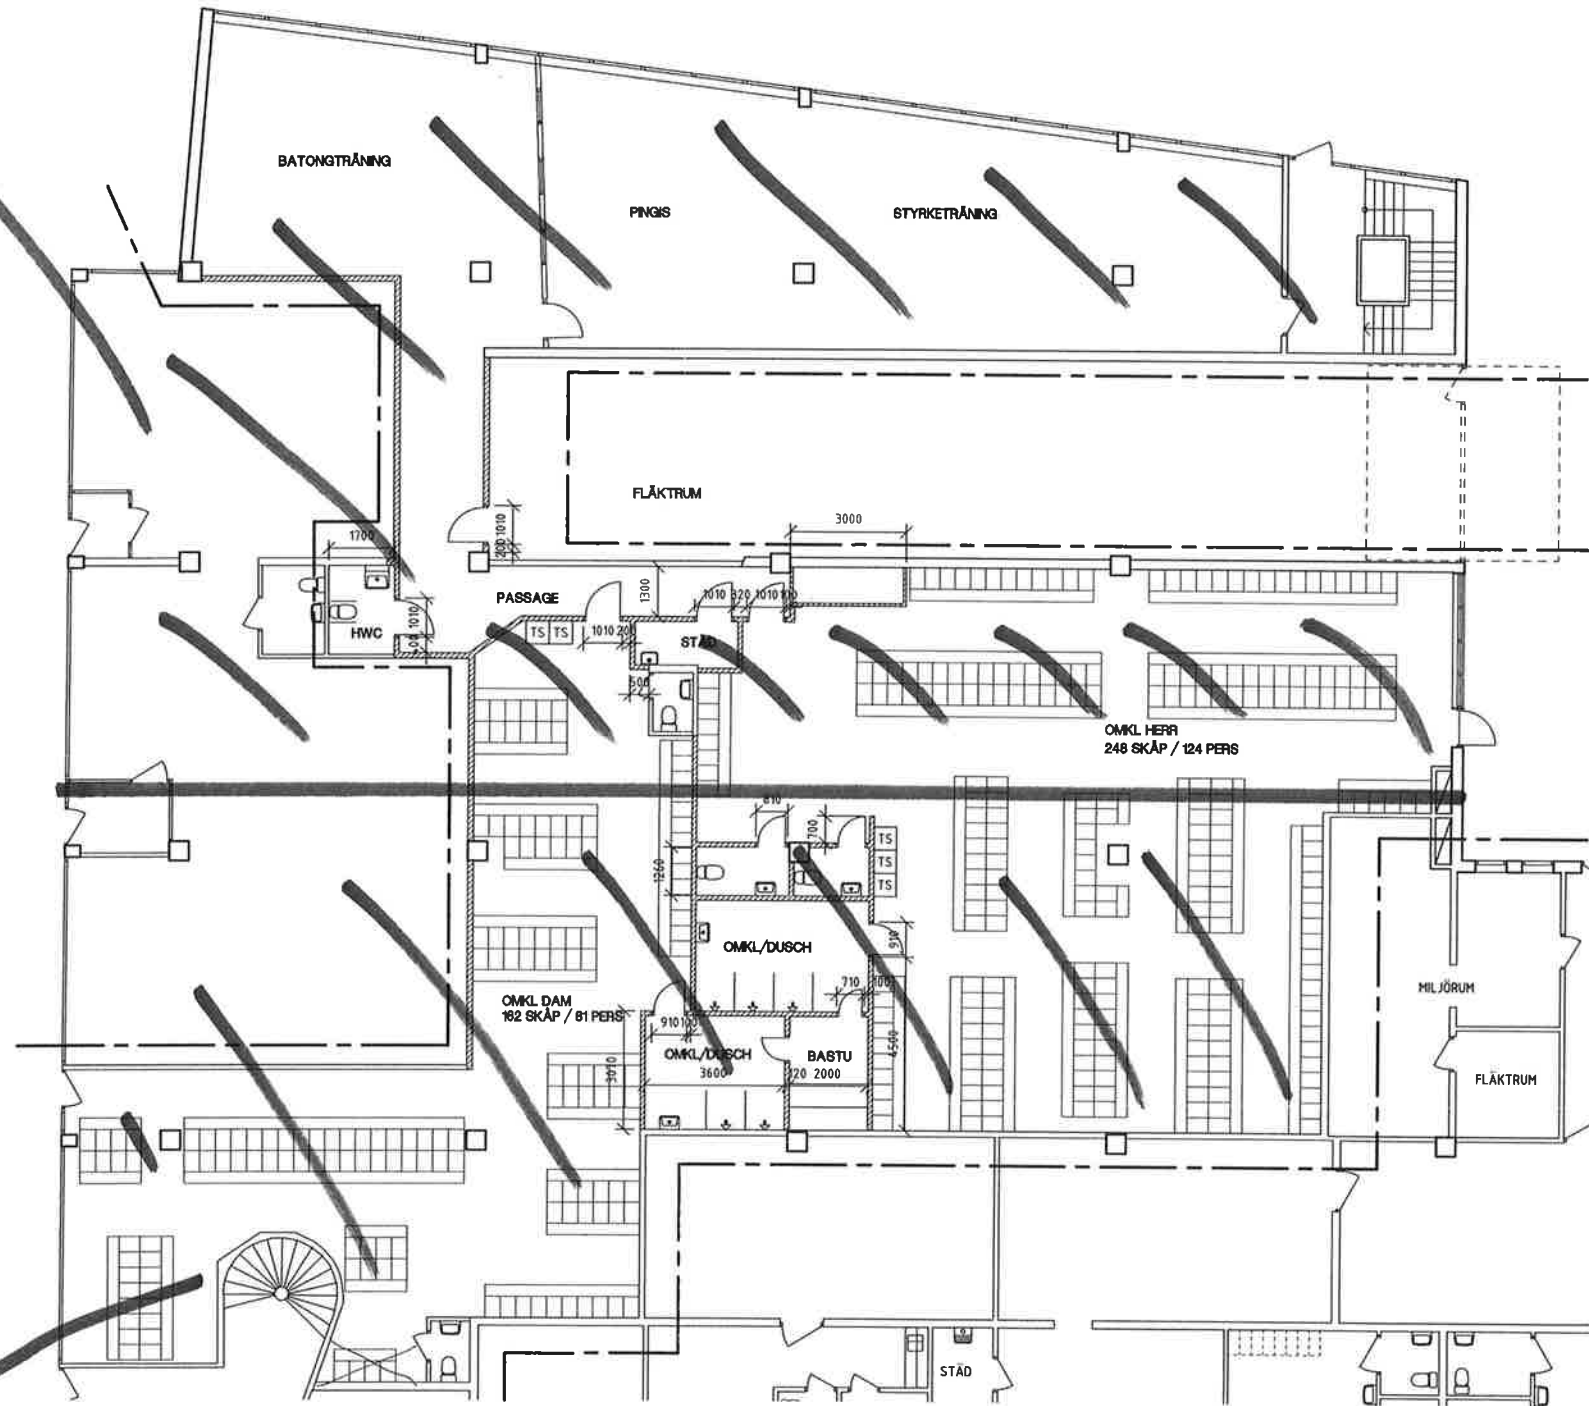

PLAN 1



BET	ANT	ÄNDRINGEN AVSER	SIGN	DATUM
PH 0700330				
KV. DELFINEN 14, MALMÖ				
SWECO PROJEKTLEDNING AB Hans Michélsensgata 2 Box 286, 201 22 Malmö Telefon 040-37 53 00 Telefax 040-37 53 99				
UPPDRAG NR 6288142	RITAD AV BOFO	HANDLÄGGARE BOFO		
DATUM	ANSVARIG BOFO			
OMKLÄDNING FÖR TULLVERKET				
PLAN 1				
SKALA	NUMMER			BET