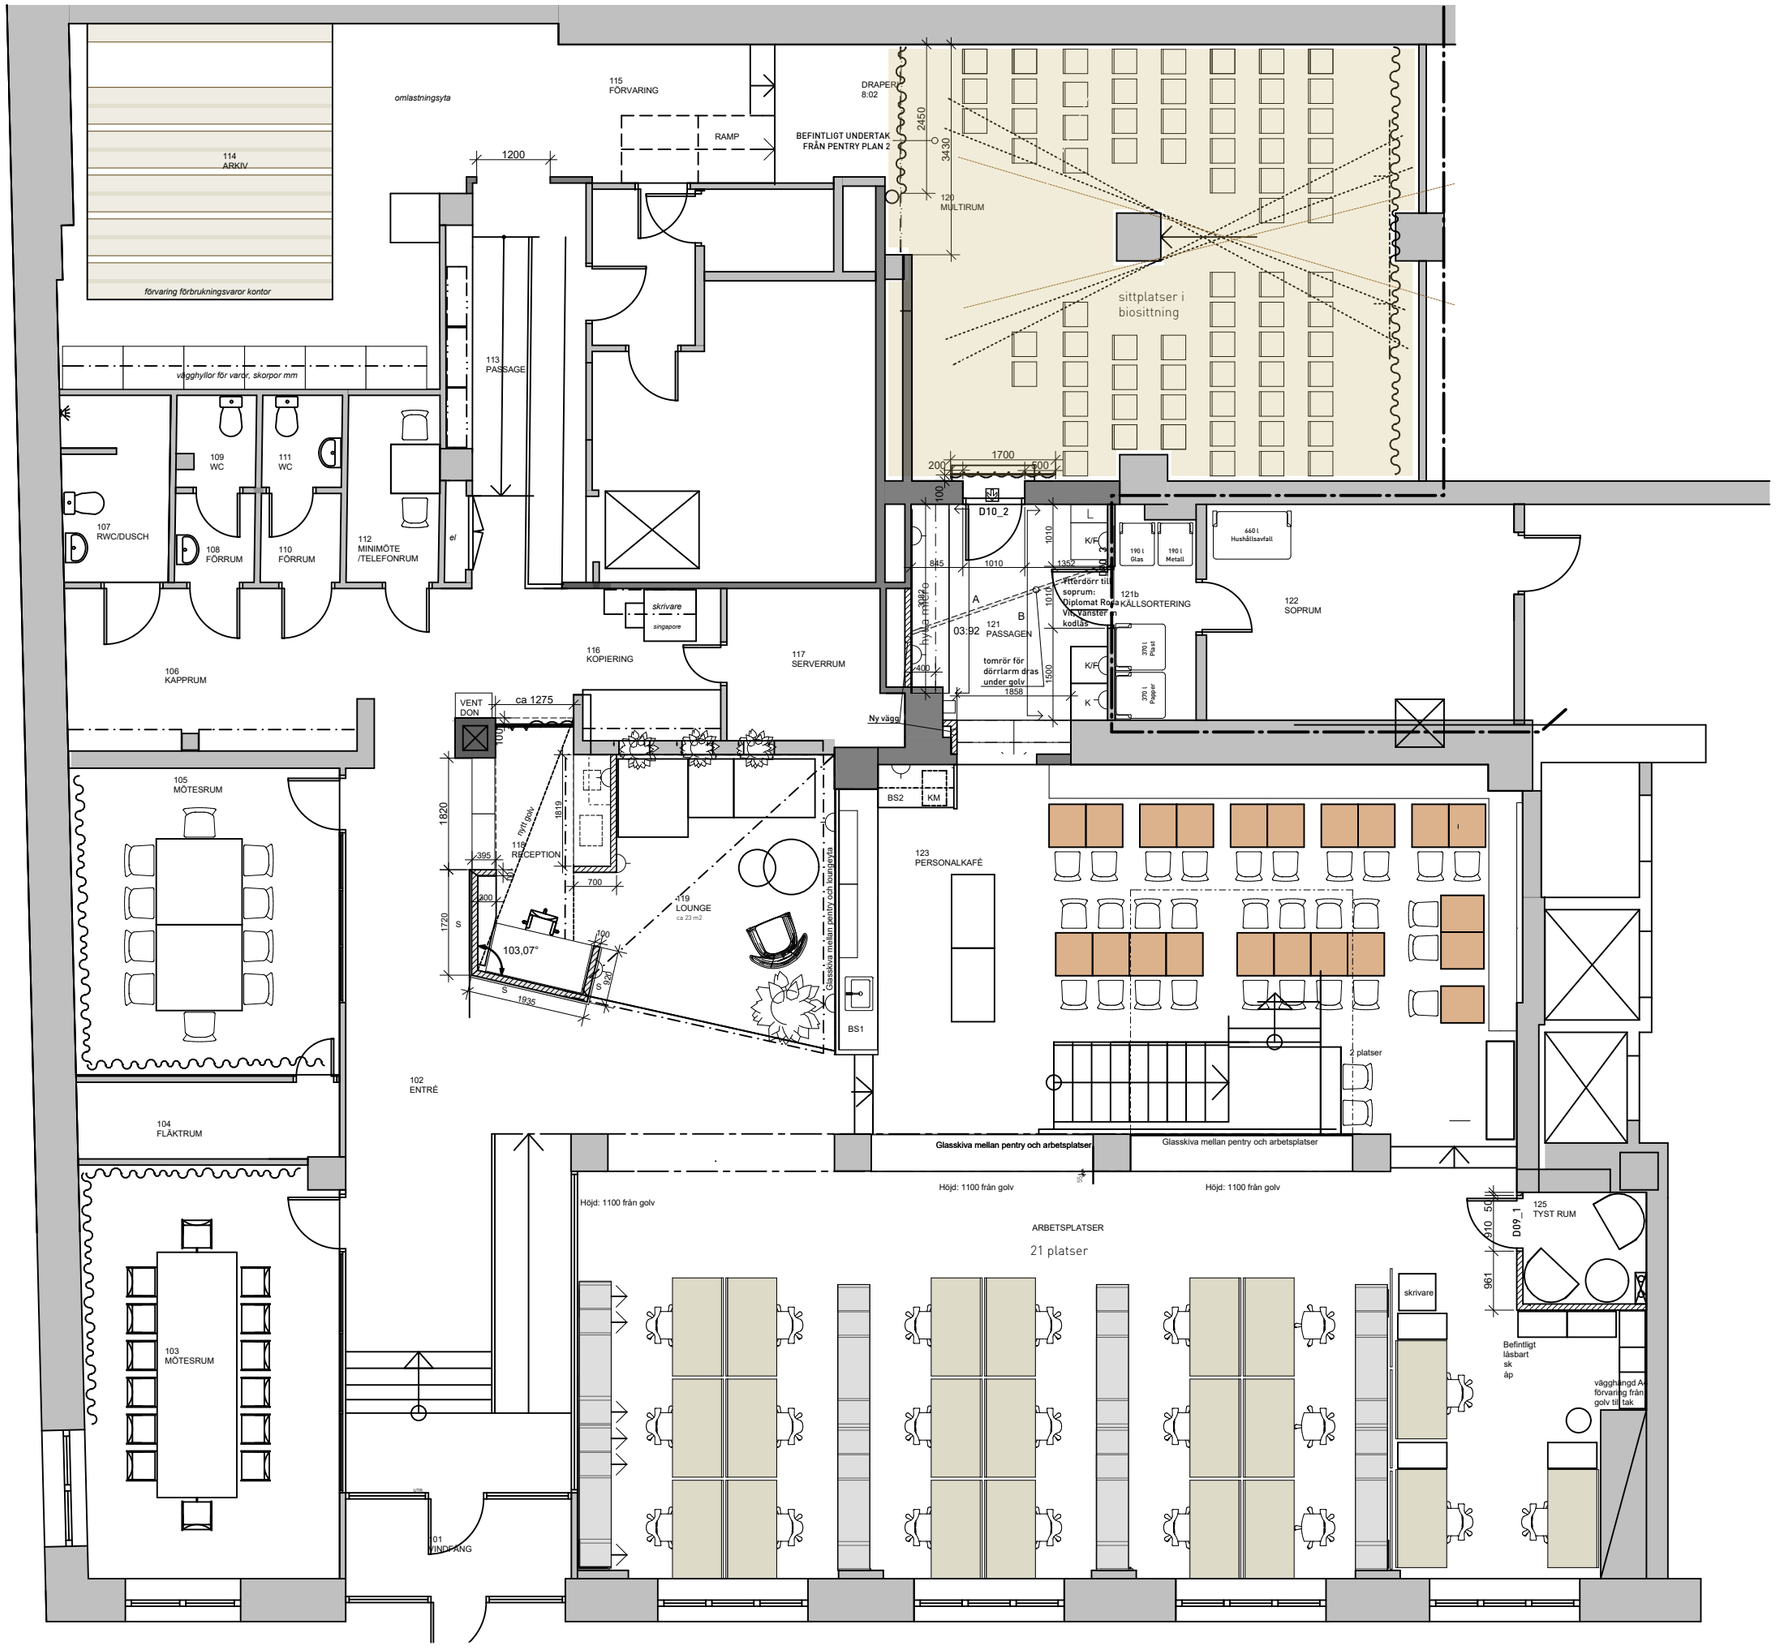

A 01 - PLAN 1 SKALA 1:100

Kungsholms Strand 135 | 112 48 Stockholm |
Brunnberg & forshed